

残疾人手工作品展能空间改造项目施工图

图纸阶段(性质)

STAGE

☐ 方案图纸 PROJECT PROPOSAL ☐ 初步图纸 INTRODUCTION SCHEME ☒ 施工图纸 WORKING DRAWING ☐ 修改图纸 REVISED DRAWING ☐ 竣工图纸 COMPLETE DRAWING

项目名称

ITEM NAME

残疾人手工作品展能空间改造项目

项目建设地点

PLACE

深圳市福田区梅林路2号

项目委托方

COMMISSION

深圳市残疾人综合服务中心

项目设计单位

COMPANY

深圳黄后钦室内设计有限公司

项目负责人

PRINCIPAL

林胜

设计师

DESIGNER

程军跃

图纸审核

APPROVE

林胜

出图时间

DATE

2026. 6

总页数

TOTAL PAGE

(包括封面及目录)

共

页

项目工程号

蔡建光 2026-06-26 12:48:28

目录

分类	图号	图纸名称	比例	图幅	备注						分类	图号	图纸名称	比例	图幅	备注					
						A版	日期	B版	日期								A版	日期	B版	日期	
前序		封皮		A2																	
	ML-01	目录01		A2																	
	SM-01	装饰施工图设计说明(一)		A2																	
	SM-02	装饰施工图设计说明(二)		A2																	
	CL-01	材料表		A2																	
平面图	PM-01	原始平面图		A2																	
	PM-02	拆除说明图		A2																	
	PM-03	新建墙体图		A2																	
	PM-04	平面布置图		A2																	
	PM-05	展柜定位尺寸图		A2																	
	PM-06	综合天花图		A2																	
	PM-07	地面铺装图		A2																	
	PM-08	强电面板布置图		A2																	
	PM-09	立面索引图		A2																	
	PM-10	展柜道具索引图		A2																	
立面图	LM-01	立面图		A2																	
	LM-02	立面图		A2																	
	LM-03	立面图		A2																	
展柜道具	ZG-01	展柜01		A3																	
	ZG-02	展柜02		A3																	
	ZG-03	展柜03		A3																	
大样图	DQ-01	剖面01 02		A3																	
	DQ-02	地面大样		A3																	
	DQ-03	大样03 暗门工艺		A3																	
门楣	MM-01	门楣立面		A3																	

NOTE. 说明:

1. 未经本公司允许，不得随便翻印本图纸;
2. 本图视图尺寸以标注数字为准，不得以比例尺度量确定;
3. 施工单位在施工前应现场校对尺寸，若与图纸有出入，应及时通知设计方，否则施工单位自行承担責任;
4. 施工单位应于施工前提供本设计所用装修材料的样品、色板，并经设计师确认后，方可采购施工。

深圳黄后钦室内设计有限公司
Shenzhen Huang Houqin Interior Design Co., Ltd

公司地址: 深圳市福田区园岭街道华林社区八卦四路八卦岭工业区412栋505;
电 话: 0755-82280886。

DESIGN BY .设计:

DRAWN BY .制图:

CHECKED BY .校对:

APPROVED BY .核准:

PLOT DATE .日 期: 2026.06

VERSION .版本号: ()图()版

SCALE .比例尺:

PAPER SIZE.图 幅: A3

PROJECT. 工程名称:

残疾人手工作品展能空间改造项目

DRAWING TITLE. 图纸名称.NO:

目录

DRAWING. 图号.NO: ML-01

TO SINGN. 客户签名:

装饰施工图设计说明(一)

一.施工图设计依据	(2).非承重新做隔墙:	安装后须无划痕、凹痕等伤害,门球及把手及时包裹保护直至工程验收时。
1.原有建筑设计施工图(包括结构/设备施工图)	* 轻钢龙骨隔墙:	
2.国家或地方颁布的有关设计规范、标准	轻钢龙骨内(隔)墙,依据国家标准图集《轻钢龙骨石膏板隔墙、吊顶》07CJ03-1、《轻	9.木作工程
(1).《民用建筑设计统一标准》GB50352-2019	钢龙骨内隔墙》03J111-1	*
(2).《建筑内部装修设计防火规范》(GB50222-2017)	a. 展区内轻钢龙骨隔墙, QC100*50*0.7轻钢龙骨,直墙主龙骨间距400mm,弧形墙主龙骨间距300mm,	*
(3).《建筑设计防火规范》(GB50016-2014)局部修订(2018年版)	双层9.5mm纸面石膏板、12mm阻燃板+9.5mm纸面石膏板,同一个防火分区,板封至吊顶完成面以上	*
(4).《建筑装饰装修工程质量验收标准》(GB50210-2018)	100mm。	*
(5).《内装修-细部构造》(16J502-4)	两个防火分区相关的隔墙,9.5mm纸面石膏板封至原建筑顶面楼板,内填100mm厚防火岩棉,80Kg/m³。	*
(6).《民用建筑工程室内环境污染控制规范》(GB50325-2020)	b. 检修通道及设备房内轻钢龙骨隔墙, QC100*50*0.7,主龙骨间距400mm,双层9.5mm纸面石膏板,	*
(7).《建筑照明设计标准》GB 50034-2019	同一个防火分区,板封至吊顶完成面以上100mm,内填100mm厚防火岩棉,80Kg/m³。	
(8).《展览建筑设计规范》(JGJ218-2010)	两个防火分区相关的隔墙,9.5mm纸面石膏板封至原建筑顶面楼板,内填100mm厚防火岩棉,80Kg/m³。	10.油漆工程
(9).《建筑内部装修防火施工及验收规范》(GB50354-2005)	c. 非防火分区隔墙耐火极限不低于1.0h,防火分区隔墙耐火极限按照建筑要求不低于2.0h	*
(10).国家或地方、行业颁布的有关现行有效的规范、标准及规定	和3.0h。	*
	d. 轻钢龙骨石膏板墙上有门扇的,门框处应用槽钢加固。由施工方根据现场实际进行深化	*
二.工程概况	实施。	*
1.项目名称:残疾人手工作品展能空间改造项目	e. 石膏板墙面,阴角处用纸带,阳角处用专用金属护角条。	确认后再次依式施工。
2.项目地点:深圳市福田区梅林路2号	f. 墙面造型基层采用50系列轻钢龙骨或40*60*2mm镀锌方管。	*
3.设计单位:深圳黄后钦室内设计有限公司		*
4.项目规模:本次装修展厅残联展厅,室内面积约70平米。	4.地坪	一切发生费用也由承包人负担。
5.建筑防火设计分类为A类(仅用于高层);其耐火等级为一级。	构造做法依据《国家建筑标准设计——内装修——楼(地)面装修》13J502-3	五.其它
6.设计内容:室内展陈空间设计、媒体设备设计及机电专业调整设计。	地坪饰面材质包含:黑色玻化砖、白色玻化砖、深灰色玻化砖、灰色玻化砖、地砖(仿古墨灰大理石)、	11.家具
	深灰色烤漆钢化玻璃、灰色编制块毯、定制花纹地毯、白色PVC地胶垫、白色地贴、全钢无边防静电地板、	*
	实木复合地板	*
三.施工图设计说明	5.墙面	加面等细节,以及构成这些物体的特别要求。家具图上有要求或有需要的地方,承包商应提供所有五金配件供设计师确认。
1.本工程图纸所注尺寸均以毫米为单位。	墙体饰材、隔断构造做法依据《国家建筑标准设计——内装修——墙面装修》13J502-1	*
2.施工图中的平、立、剖面图及节点详图或使用时应以所注尺寸为准,不能直接以图纸比例量度测算。	墙体饰面材质包含:黑色烤漆钢化玻璃、深灰色烤漆钢化玻璃、12m厚钢化超白玻璃、	
3.设计标高本工程设计标高±0.000为装饰完成面标高,吊顶标高相对于该层,装饰完成面为±0.000而言。	6low-e+12A+6中空钢化玻璃、通电玻璃、银镜、白色乳胶漆、黑色哑光烤漆钢板、哑光黑钛收边	12.灯具
4.平面尺寸定位以建筑轴线为基础。	50mm高内嵌黑钛不锈钢踢脚线、深灰色烤漆钢板、黑色纤维吸音板、定制白色软膜灯箱、透光云石	*
5.所有与工艺、公共设备相关的预留洞、预埋件、管弄等必须与相关的工艺、公共设备工种、水、电、暖通	白色人造石、白色哑光烤漆、投影漆、白色哑光铝板、定制白色哑光冲孔铝板、定制木纹书架、木饰面板	*
、消防、弱电等的预留管线图纸密切配合。	定制宣纸布UV打印图案	
6.除施工图已作详细表述外,吊顶、地面、砌体、木结构、内外装饰等单项工程的建筑用料、规格、		
施工要求应符合现行的国家或地方各项设计和施工验收规范。	6.吊顶	1.所有木质构件均需做防火、防腐处理。
7.本施工图设计说明,仅适用于我司承担的设计范围。	构造做法依据《国家建筑标准设计——内装修——室内吊顶》12J502-2	2.所有金属构件均需做防腐、防锈处理。
四.施工用料说明	为了吊顶的整体性装饰效果,吊顶表面的风口、烟感、灯具等设备应选择简洁、隐蔽的造型,	3.所有装饰饰面材料(如:油漆布、写真、地毯等)均须经防火处理并有原厂证明文件及消防局认可后
1.本工程所用材料、设备的品种、规格、性能应符合国家现行产品标准的规定并符合:	表面颜色根据吊顶的颜色调整。	方能施工。
(1).《建筑内部装修设计防火规范》(GB50222-2017)	a. 展区内吊顶,主龙骨SC60*27*1.2轻钢龙骨,副龙骨CB50*18*0.5,9.5+9.5双层纸面石膏板+饰面材料、	4.各种装饰材料,包括色彩、质感,施工方应提供样本,由业主与设计人员共同商定确认后,方可定货施工。
(2).《室内装饰装修材料人造板及其制品中甲醛释放限量》(GB18580-2017)	12mm阻燃板+饰面材料,主龙骨与主龙骨平行排,间距为1000mm,副龙骨与主龙骨垂直排,	5.内粉刷无装修要求的室内展陈空间砌块墙面双面5厚专用批土,防腐防潮内墙涂料一底二度,
(3).《木器涂料中有害物质限量》(GB18581-2020)	间距为@300mm-@400mm。	或参见建筑图纸中的施工材料说明。
(4).《建筑用墙面涂料中有害物质限量》(GB18582-2020)	吊顶饰面材质包含:白色乳胶漆、黑色乳胶漆、镜面不锈钢、黑色亮面不锈钢、灰色不锈钢、600*600矿棉板	6.各楼面地面面层材料根据装修设计要求实施,装修设计无要求的室内展陈空间做20厚1:2水泥砂浆面层,
(5).《室内装饰装修材料胶黏剂中有害物质限量》(GB18583-2008)	定制白色软膜灯箱、白色哑光铝板、定制铝板UV打印图文、黑色铝方通、白色铝方通	或参见建筑图纸中的施工材料说明。
(6).《室内装饰装修材料家具中有害物质限量》(GB18584-2001)		7.无吊顶要求的室内展陈空间,做防腐防潮黑漆涂料。或参见建筑图纸中的施工材料说明。
(7).《室内装饰装修材料壁纸中有害物质限量》(GB18585-2001)	7.门	8.隐蔽工程的施工质量由施工单位负责,由监理单位及设计单位监督认可
(8).《室内装饰装修材料聚氯乙烯卷材地板中有害物质限量》(GB18586-2001)	*	9.建筑玻璃幕墙低于800mm的窗台须加安全防护措施,幕墙与楼面和墙面交接处由幕墙公司负责做防火
(9).《室内装饰装修材料地毯、地毯衬垫及地毯胶黏剂有害物质释放限量》(GB18587-2001)	*	封堵处理,幕墙的固定均采用预埋件,不得采用膨胀螺栓连接,具体见幕墙专业单位设计图纸。
(10).《混凝土外加剂中释放氨的限制》(GB18588-2001)	*	10.本装修工程关键部分用料如墙体、不锈钢、玻璃、涂料的颜色、规格、质感等,施工方应提供样板,
(11).《建筑材料放射性核素限量》(GB6566-2010)	*	由建设单位与设计人员共同商定确认后,方可订货施工,用品均应有国家有关部门鉴定证书,
(12).《民用建筑工程室内环境污染控制标准》(GB50325-2020)	*	符合国家及地方消防部门的防火规范以确保工程质量。
(13).《江西省绿色建筑设计标准》(DB/JT 36-037-2017)	*	11.本工程施工图中对称或相同部分尺寸有未明确标注处,均参见相应部分的尺寸标注。工程施工安装必须
(13).《江西省混凝土外加剂应用技术规程》(DB36/T386-2017)	地弹簧、家具五金、小五金。	严格遵守各项验收规范,装修施工单位和安装施工单位密切配合,施工安装前须先全面清楚了解有关工程
		设计图纸内容的设计要求,并协助设计单位发现设计中存在的错、漏、缺等问题,及时与设计单位联系,
	8.玻璃	以便得到解决,以保证工程进展和施工安装质量。
2.本工程选用的各种装修材料及产品,根据设计方提供的材料规格、品质、颜色等技术条件。由施工单位	*	12.室内选用材料及物品,应选用环保、节能、低耗的产品。装修材料如有变更,需经业主和设计师认可
提供材料样板,并提供材料合格证书、使用说明书及环保、防火性能检测报告,进口产品应提供入境商品	*	方可施工。
检验合格证明。经建设方、设计单位、监理单位确认后进行现场封样并据此进行竣工验收。	*	13.图纸中的尺寸若与现场实际情况不符,请及时与设计单位联系,以便能及时解决从而保证工程能顺利进行。
3.墙体	*	14.本工程施工图详图,大样于工作进行时承包人应在工地绘制足尺大样,经业主及设计人员复量相符可施工,
墙体饰材、隔断构造做法依据《国家建筑标准设计——内装修——轻钢龙骨内(隔)墙装修及隔断》	以便验收。玻璃装置后应即受为保护,如因保护不周而致损坏者,须即拆去换新,全部工程完工后,在将玻璃抹净	二件以上之同型产品进行改进,以达到工程中的特定要求。
13J502-1	*	15.为保证整个工程顺利进行,装修施工单位,应尽快熟悉现场,了解相关的建筑、室内、设备要求。
(1).本施工图中不单独列出原墙体位置,可结合施工图进行现场复核。	无扭曲水泡波纹及其它缺点者为合格。	选择最佳产品或对产品进行改进,以达到施工中的特定要求。
局部房间墙体和入口门洞位置有调整的以装饰定位为准。	*	16.厂商需根据产品特性和现场情况深化图纸和提供相应技术文件,深化图纸需设计方确认。

NOTE.说明:

- 未经本公司允许,不得随便翻印本图纸;
- 本图视图尺寸以标注数字为准,不得以比例尺度量确定;
- 施工单位在施工前应现场校对尺寸,若与图纸有出入;应及时通知设计方,否则施工单位自行承担;
- 施工单位应于施工前提供本设计所用装修材料的样品;色板,并经设计师确认后,方可采购施工。

深圳黄后钦室内设计有限公司
Shenzhen Huang Houqin Interior Design Co., Ltd

公司地址:深圳市福田区园岭街道华林社区八卦
四路八卦岭工业区412栋505;
电 话:0755-82280886。

DESIGN BY .设计:

DRAWN BY .制图:

CHECKED BY .校对:

APPROVED BY .核准:

PLOT DATE .日期: 2026.06

VERSION .版本号: ()图()版

SCALE .比例尺:

PAPER SIZE.图幅: A3

PROJECT.工程名称:

残疾人手工作品展能空间改造项目

DRAWING TITLE.图纸名称.NO:

施工图设计说明1

DRAWING.图号.NO: SM-01

TO SINGN.客户签名:

装饰施工图设计说明(二)

17.所有材料厂、商或施工承包单位应做好现场的测量，核对和设计工作，确认无误后再进行产品生产加工或送货。			12			A、B级电子信息系统机房及装有重要机器、仪器的房间			—			A			A			B1			B1			B1			B1			—			—			B1			B1			立面图			EL-0X			EL (立面图)-0X(流水号)			剖面图			S-0X			S (剖面图)-0X(流水号)			道具剖视图			T-0X			T (道具剖视图)-0X(流水号)					
--	--	--	----	--	--	---------------------------	--	--	---	--	--	---	--	--	---	--	--	----	--	--	----	--	--	----	--	--	----	--	--	---	--	--	---	--	--	----	--	--	----	--	--	-----	--	--	-------	--	--	------------------	--	--	-----	--	--	------	--	--	-----------------	--	--	-------	--	--	------	--	--	-------------------	--	--	--	--	--

NOTE. 说明:

1. 未经本公司允许,不得随便翻印本图纸;
2. 本图视图尺寸以标注数字为准,不得以比例尺度量确定;
3. 施工单位在施工前应现场校对尺寸,若与图纸有出入;应及时通知设计方,否则施工单位自行承担;
4. 施工单位应于施工前提供本设计所用装修材料的样品;色板,并经设计师确认后,方可采购施工。

深圳黄后钦室内设计有限公司
Shenzhen Huang Houqin Interior Design Co., Ltd

公司地址:深圳市福田区园岭街道华林社区八卦
四路八卦岭工业区412栋505;
电 话: 0755-82280886。

DESIGN BY . 设计:

DRAWN BY . 制图:

CHECKED BY . 校对:

APPROVED BY . 核准:

PLOT DATE . 日 期: 2026. 06

VERSION . 版本号: () 图 () 版

SCALE . 比例尺:

PAPER SIZE. 图幅: A3

PROJECT. 工程名称:


残疾人手工作品展能空间改造项目

DRAWING TITLE. 图纸名称. NO:

施工图设计说明2

DRAWING. 图号. NO: SM-02

TO SINGN. 客户签名:

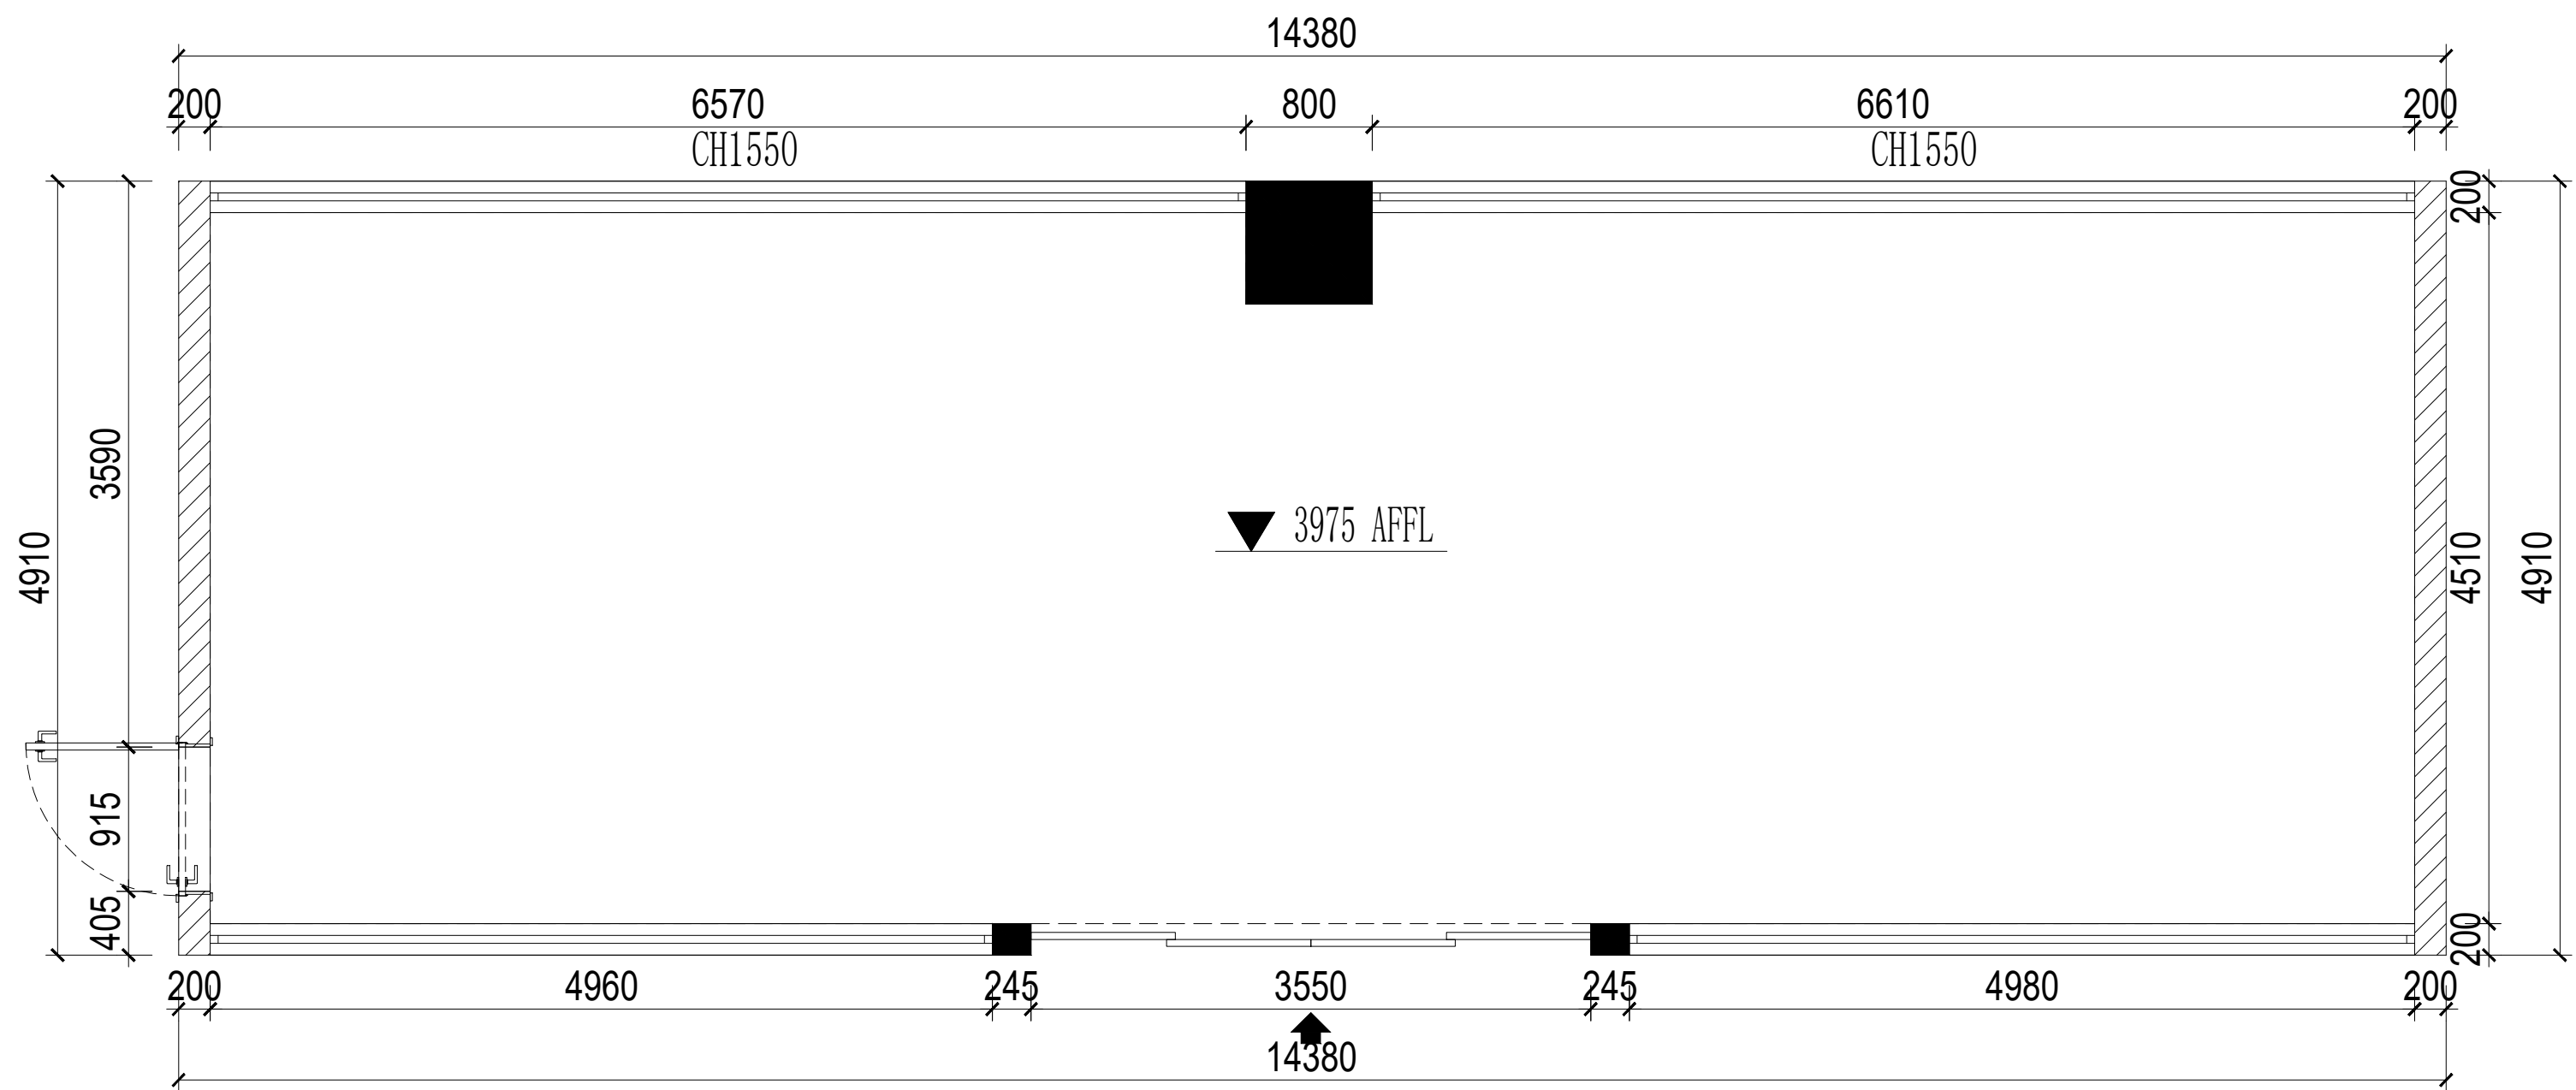

注：1、图纸上所标尺寸均以完成面后为基准；2、最终以现场尺寸放线为基准而变化

NOTE. 说明:

1. 未经本公司允许，不得随便翻印本图纸；
2. 本图视图尺寸以标注数字为准，不得以比例尺度量确定；
3. 施工单位在施工前应现场校对尺寸，若与图纸有出入，应及时通知设计方，否则施工单位自行承担；
4. 施工单位应于施工前提供本设计所用装修材料的样品、色板，并经设计师确认后，方可采购施工。

深圳黄后钦室内设计有限公司
Shenzhen Huang Houqin Interior Design Co., Ltd

公司地址: 深圳市福田区园岭街道华林社区八卦四路八卦岭工业区412栋505;
电 话: 0755-82280886。

DESIGN BY . 设计:

DRAWN BY . 制图:

CHECKED BY . 校对:

APPROVED BY . 核准:

PLOT DATE . 日期: 2026. 06

VERSION . 版本号: () 图 () 版

SCALE . 比例尺:

PAPER SIZE. 图 幅: A3

PROJECT. 工程名称:


残疾人手工作品展能空间改造项目

DRAWING TITLE. 图纸名称. NO:

原始平面图

DRAWING. 图号. NO: PM-01

TO SINGN. 客户签名:

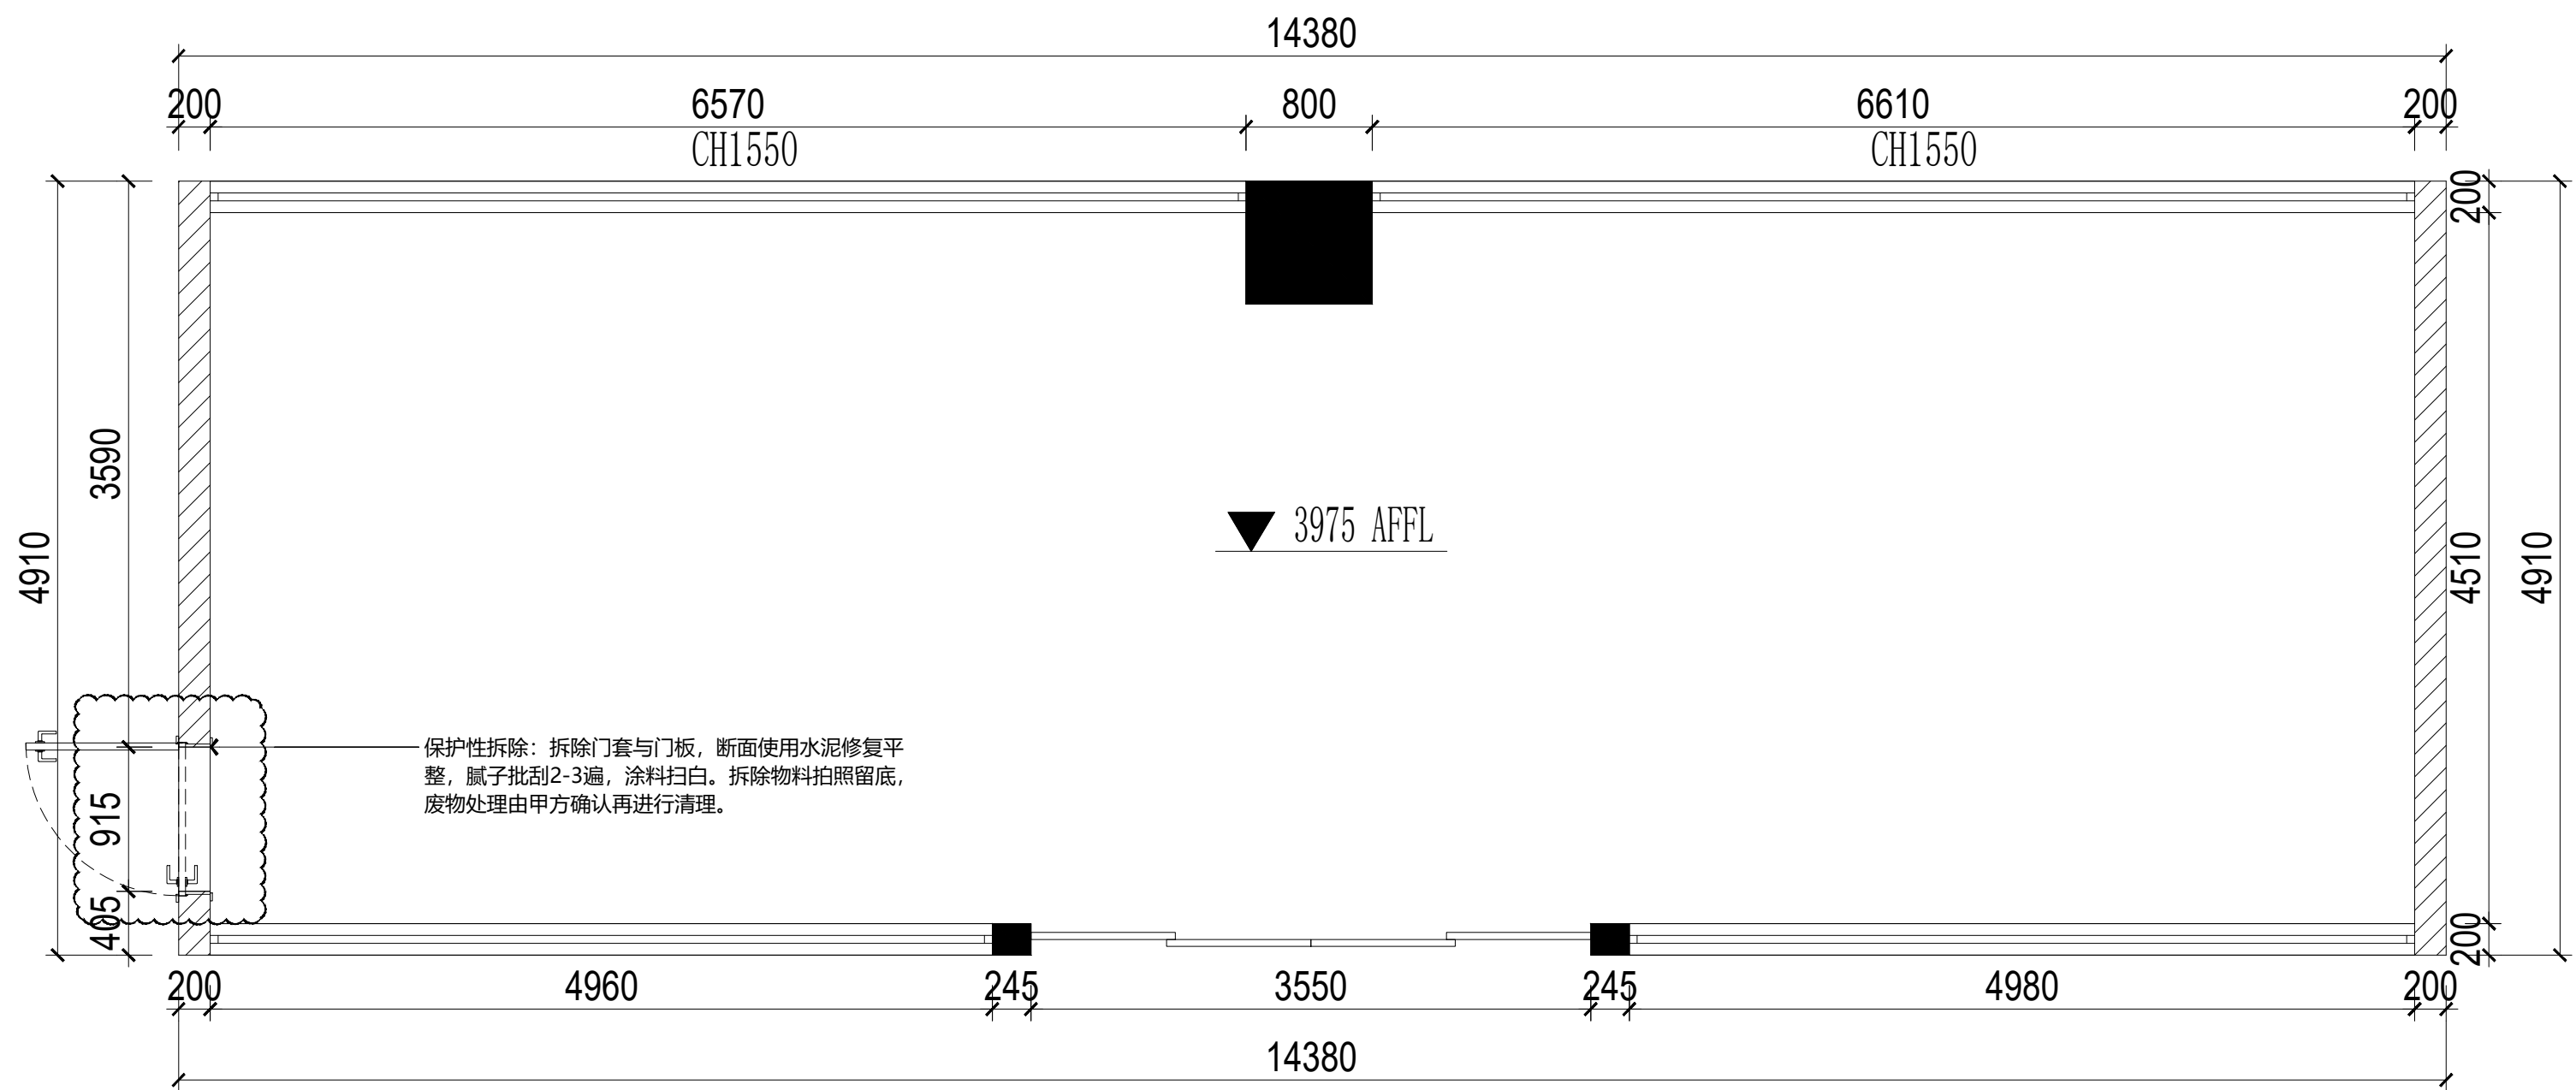

注：1、图纸上所标尺寸均以完成面后为基准；2、最终以现场尺寸放线为基准而变化

NOTE. 说明:

1. 未经本公司允许，不得随便翻印本图纸；
2. 本图视图尺寸以标注数字为准，不得以比例尺度量确定；
3. 施工单位在施工前应现场校对尺寸，若与图纸有出入，应及时通知设计方，否则施工单位自行承担；
4. 施工单位应于施工前提供本设计所用装修材料的样品，色板，并经设计师确认后，方可采购施工。

深圳黄后钦室内设计有限公司
Shenzhen Huang Houqin Interior Design Co., Ltd

公司地址: 深圳市福田区园岭街道华林社区八卦
四路八卦岭工业区412栋505;
电 话: 0755-82280886.

DESIGN BY .设计:

DRAWN BY .制图:

CHECKED BY .校对:

APPROVED BY .核准:

PLOT DATE .日 期: 2026.06

VERSION .版本号: ()图()版

SCALE .比例尺:

PAPER SIZE.图 幅: A3

PROJECT. 工程名称:


残疾人手工作品展能空间改造项目

DRAWING TITLE. 图纸名称.NO:

拆除说明图

DRAWING. 图号.NO: PW-02

TO SINGN. 客户签名:

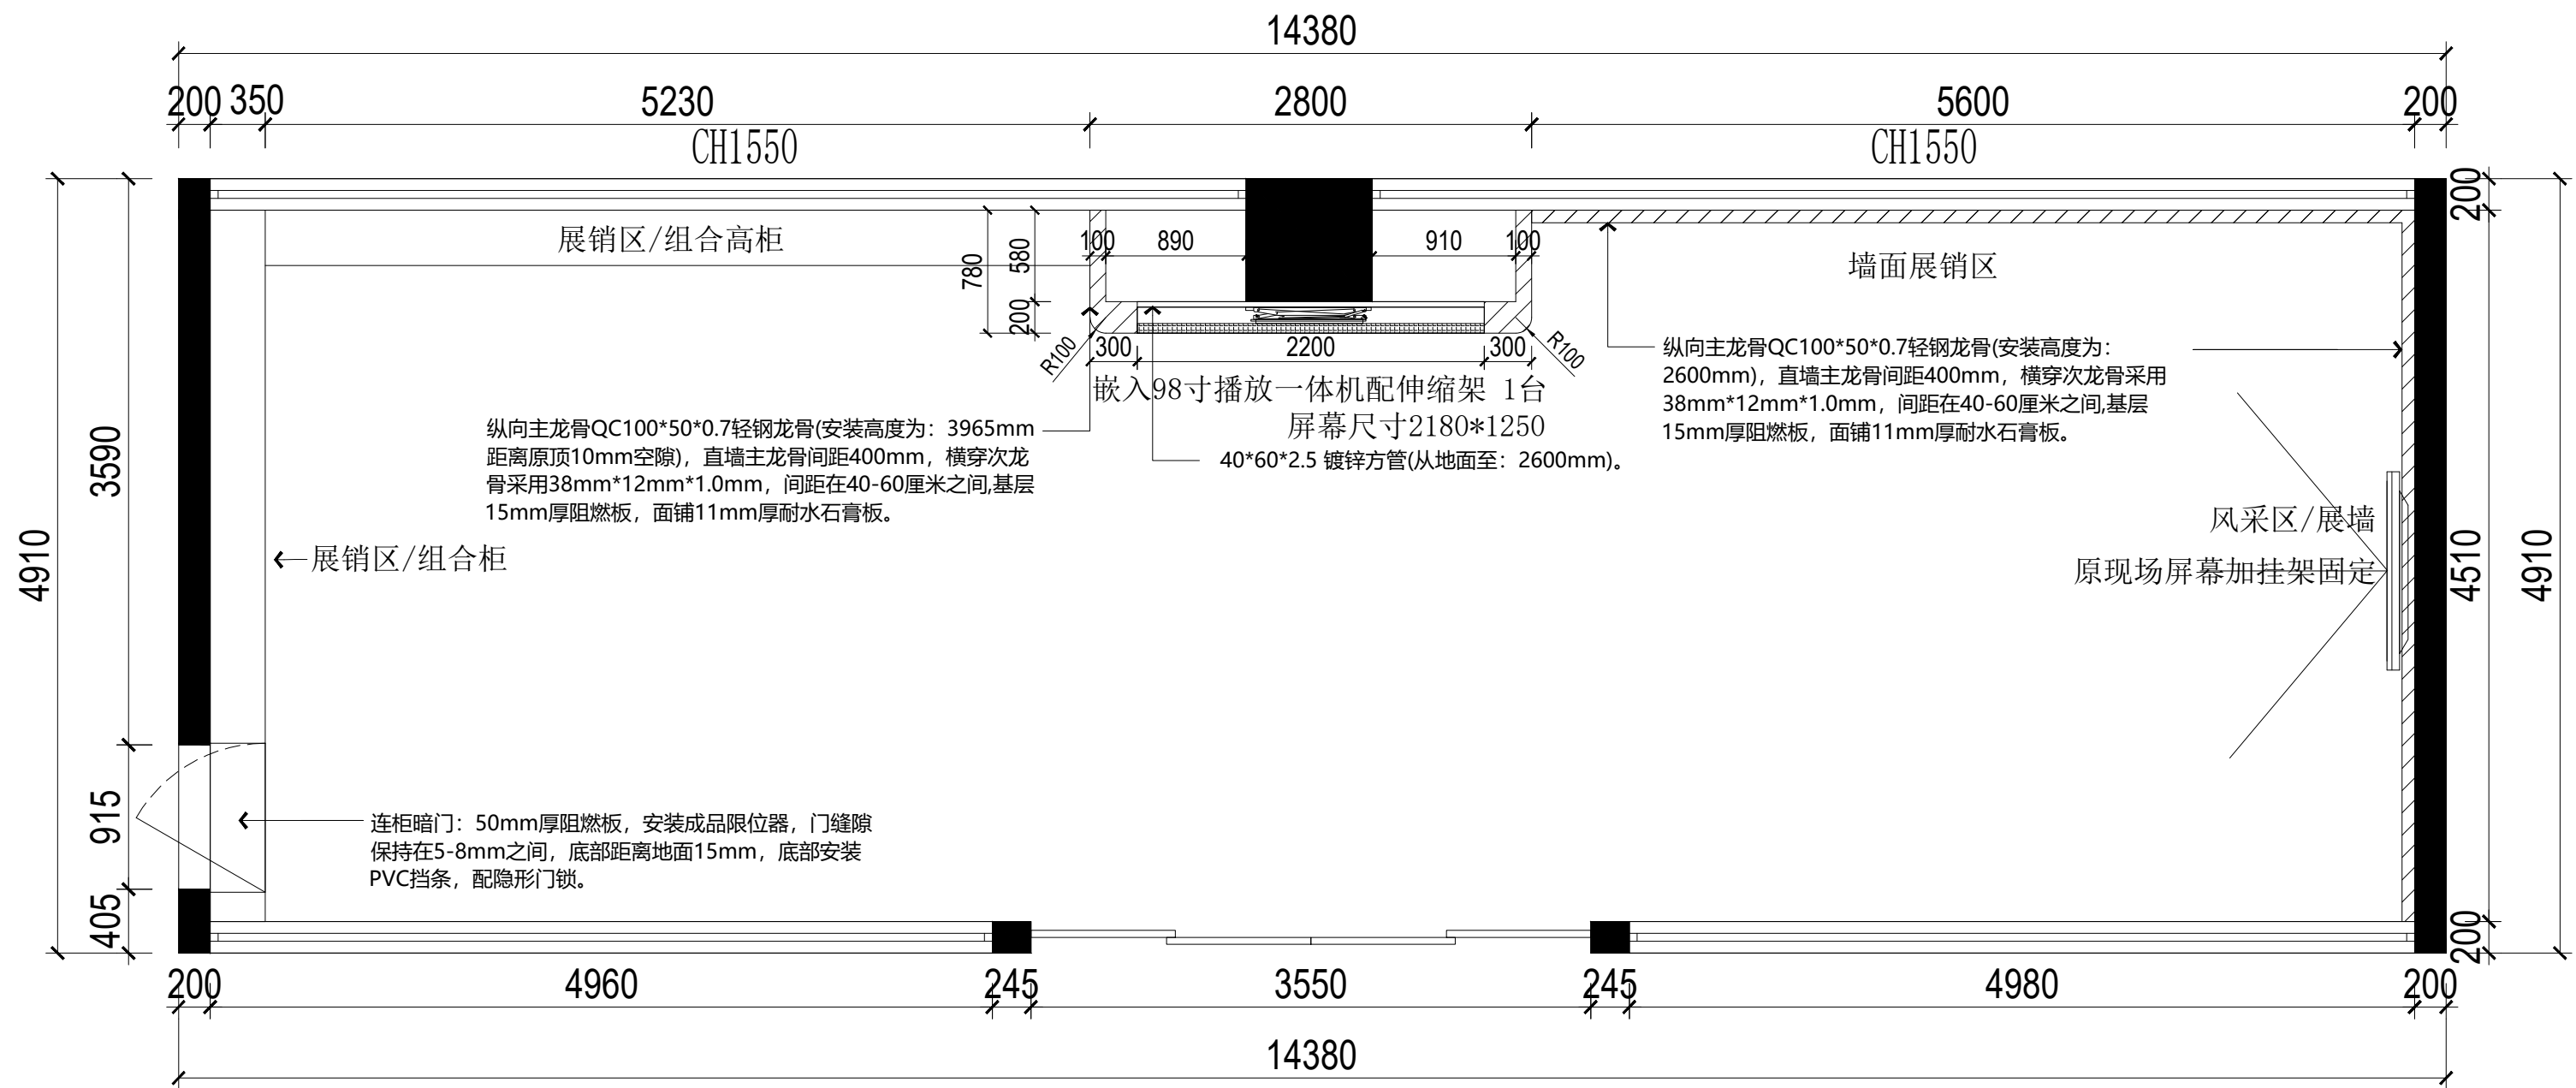

图例	说明	备注
	原建筑砌体墙	
	原建筑承重墙	
	拆除墙体示意	
	新建墙体示意	

注：1、图纸上所标尺寸均以完成面后为基准；2、最终以现场尺寸放线为基准而变化

NOTE. 说明:

- 未经本公司允许，不得随便翻印本图纸；
- 本图视图尺寸以标注数字为准，不得以比例尺度量确定；
- 施工单位在施工前应现场校对尺寸，若与图纸有出入，应及时通知设计方，否则施工单位自行承担设计责任；
- 施工单位应于施工前提供本设计所用装修材料的样品、色板，并经设计师确认后，方可采购施工。

深圳黄后钦室内设计有限公司
Shenzhen Huang Houqin Interior Design Co., Ltd

公司地址: 深圳市福田区园岭街道华林社区八卦四路八卦岭工业区412栋505;
电 话: 0755-82280886。

DESIGN BY .设计:

DRAWN BY .制图:

CHECKED BY .校对:

APPROVED BY .核准:

PLOT DATE .日 期: 2026.06

VERSION .版本号: ()图()版

SCALE .比例尺:

PAPER SIZE.图 幅: A3

PROJECT.工程名称:


残疾人手工作品展能空间改造项目

DRAWING TITLE.图纸名称.NO:

新建墙体图

DRAWING.图号.NO: PM-03

TO SINGN.客户签名:

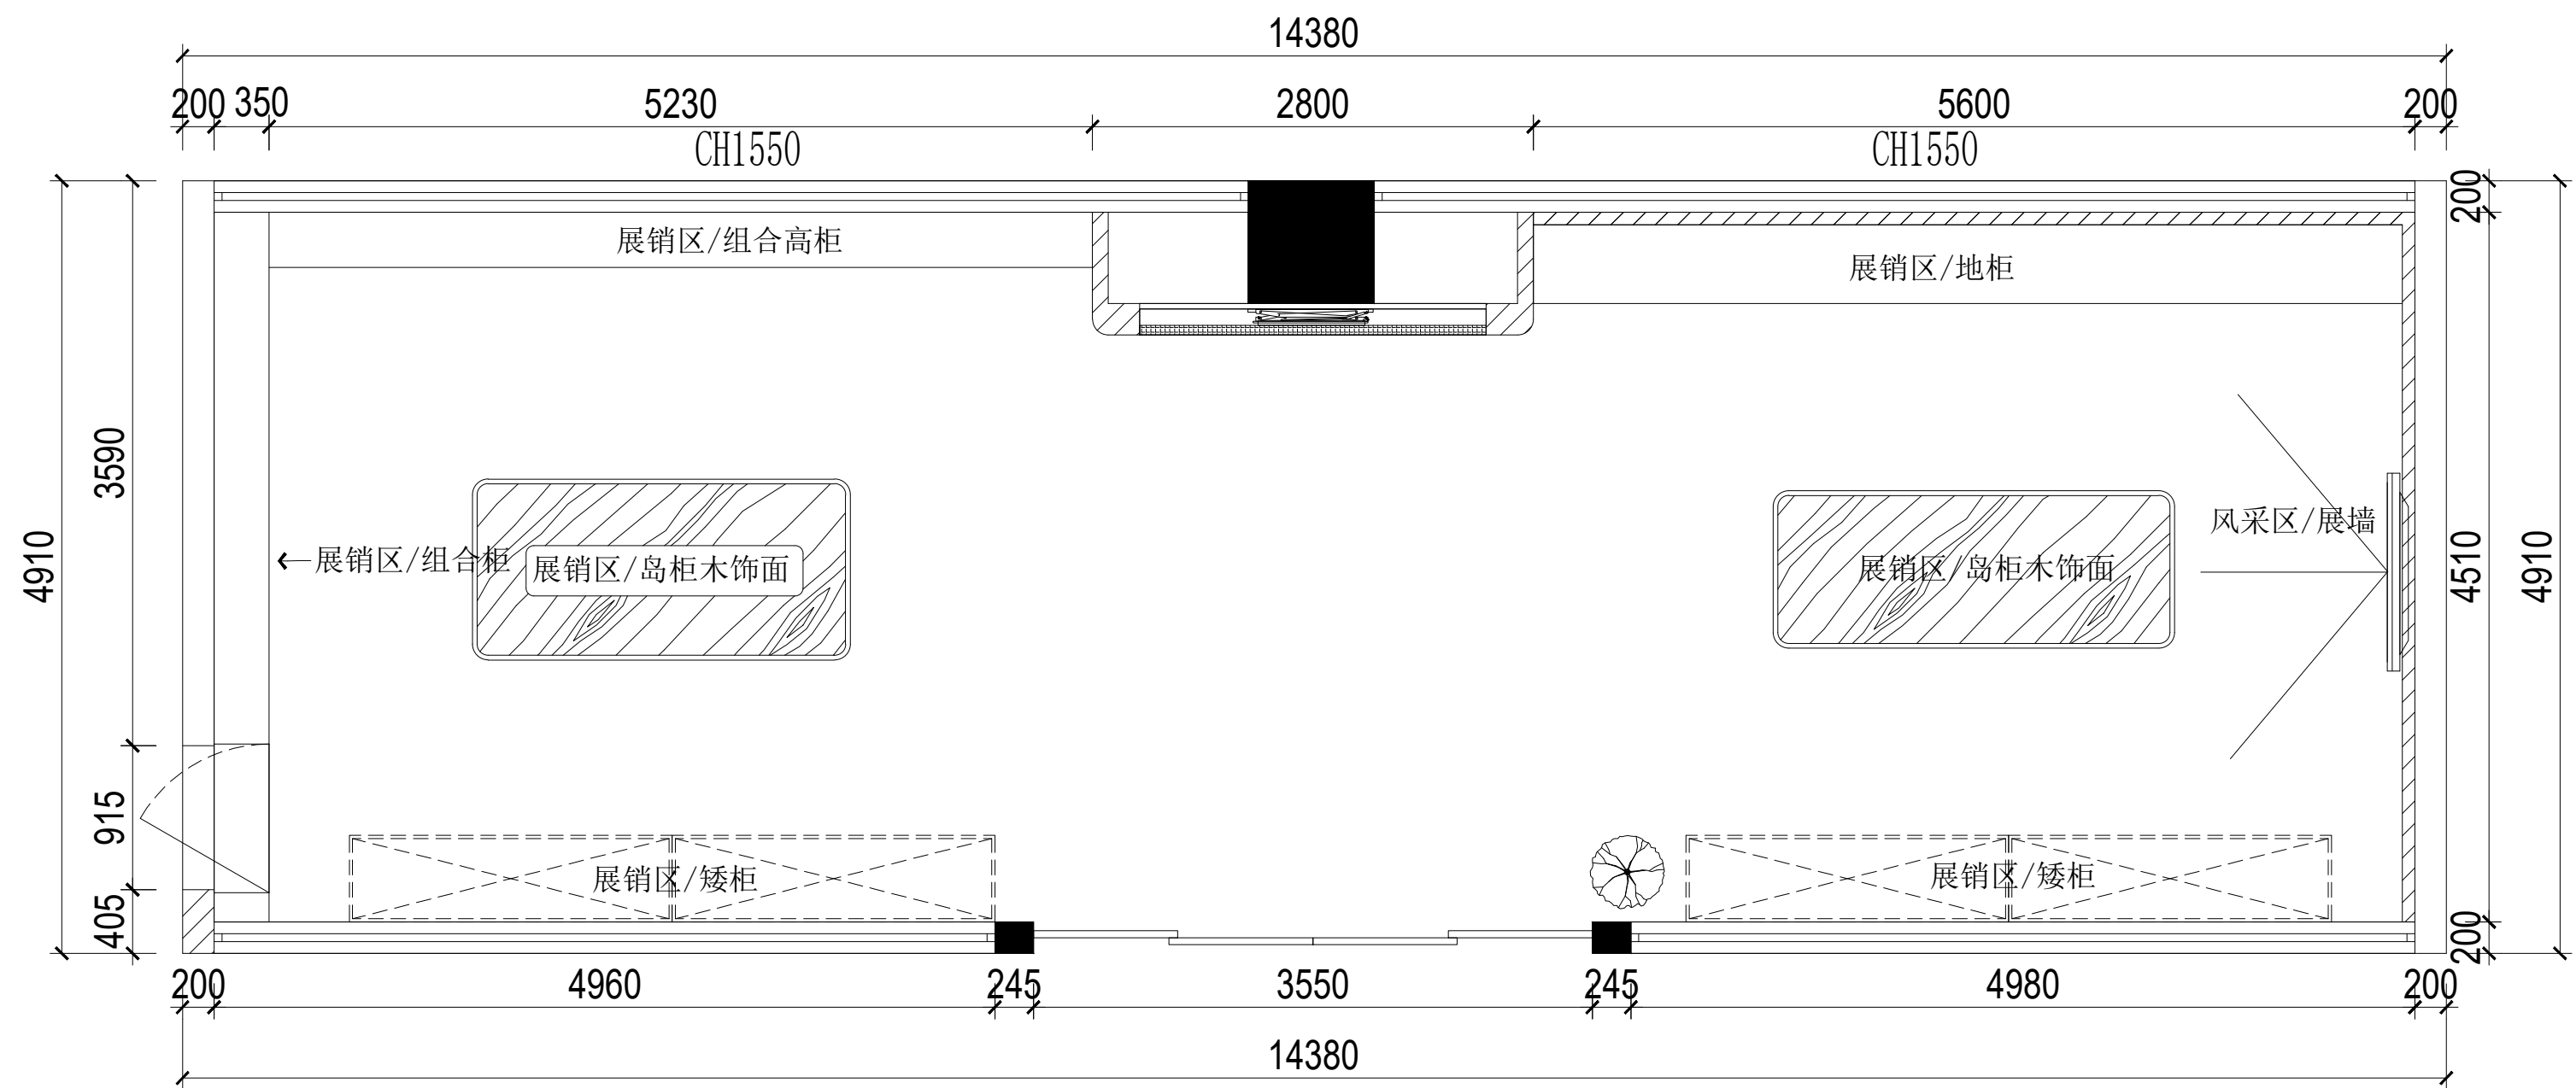

注：1、图纸上所标尺寸均以完成面后为基准；2、最终以现场尺寸放线为基准而变化

NOTE. 说明:

1. 未经本公司允许，不得随便翻印本图纸；
2. 本图视图尺寸以标注数字为准，不得以比例尺度量确定；
3. 施工单位在施工前应现场校对尺寸，若与图纸有出入，应及时通知设计方，否则施工单位自行承担；
4. 施工单位应于施工前提供本设计所用装修材料的样品，色板，并经设计师确认后，方可采购施工。

深圳黄后钦室内设计有限公司
Shenzhen Huang Houqin Interior Design Co., Ltd

公司地址: 深圳市福田区园岭街道华林社区八卦
四路八卦岭工业区412栋505;
电 话: 0755-82280886。

DESIGN BY . 设计:

DRAWN BY . 制图:

CHECKED BY . 校对:

APPROVED BY . 核准:

PLOT DATE . 日期: 2026. 06

VERSION . 版本号: () 图 () 版

SCALE . 比例尺:

PAPER SIZE. 图 幅: A3

PROJECT. 工程名称:


残疾人手工作品展能空间改造项目

DRAWING TITLE. 图纸名称. NO:

平面布置图

DRAWING. 图号. NO: PW-04

TO SINGN. 客户签名:

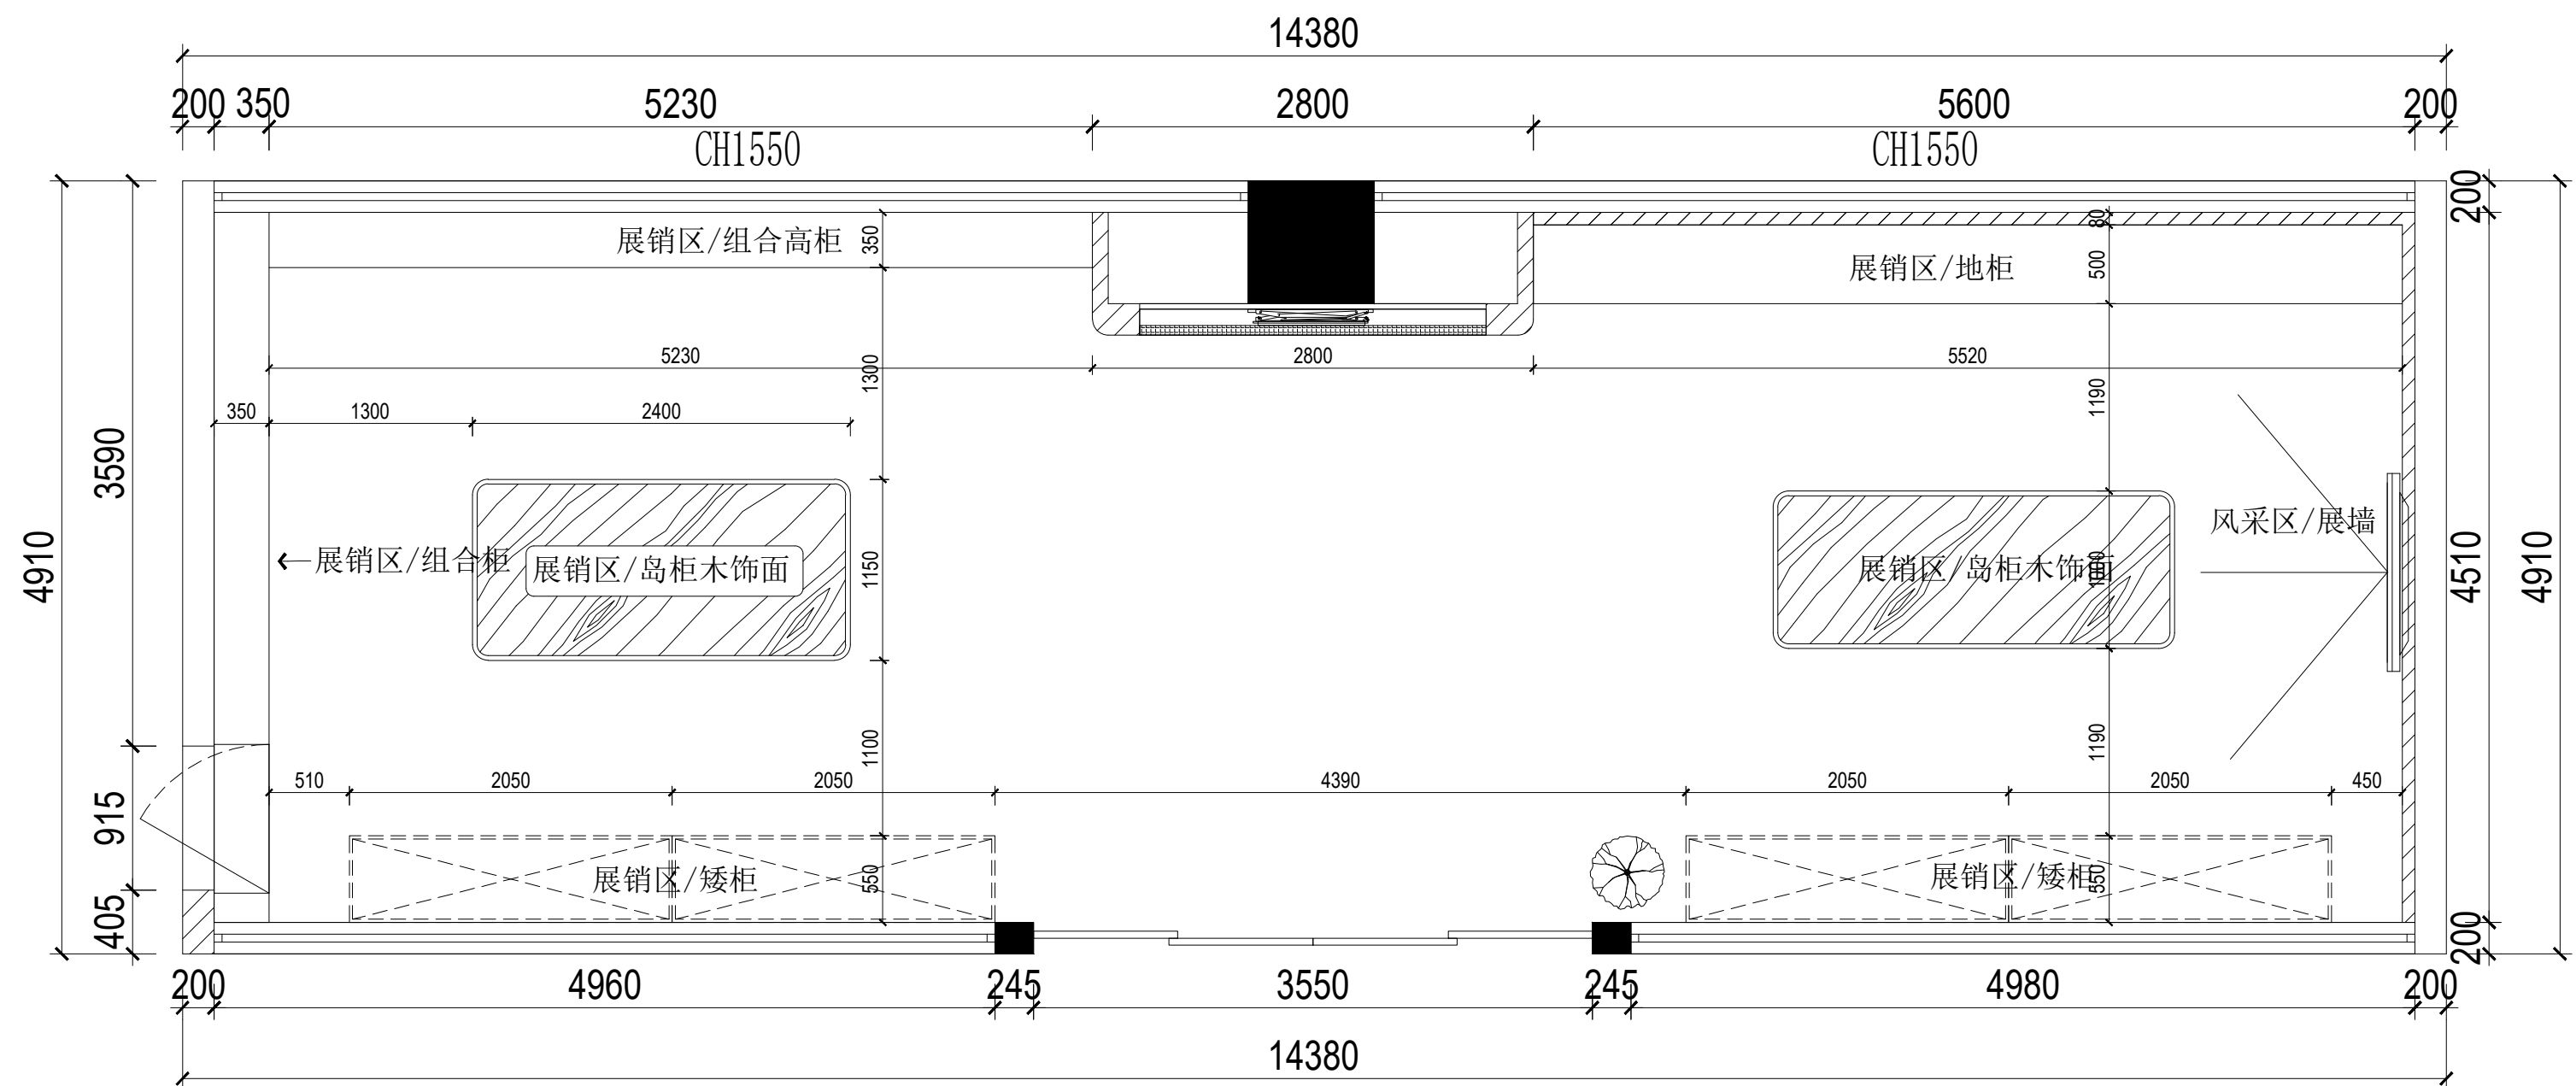

注：1、图纸上所标尺寸均以完成面后为基准；2、最终以现场尺寸放线为基准而变化

NOTE. 说明:

1. 未经本公司允许，不得随便翻印本图纸；
2. 本图视图尺寸以标注数字为准，不得以比例尺度量确定；
3. 施工单位在施工前应现场校对尺寸，若与图纸有出入，应及时通知设计方，否则施工单位自行承担；
4. 施工单位应于施工前提供本设计所用装修材料的样品、色板，并经设计师确认后，方可采购施工。

深圳黄后钦室内设计有限公司
Shenzhen Huang Houqin Interior Design Co., Ltd

公司地址: 深圳市福田区园岭街道华林社区八卦
四路八卦岭工业区412栋505;
电 话: 0755-82280886。

DESIGN BY . 设计:

DRAWN BY . 制图:

CHECKED BY . 校对:

APPROVED BY . 核准:

黄后钦
黄后钦
林世宁
彭江

PLOT DATE . 日期: 2026. 06

VERSION . 版本号: () 图 () 版

SCALE . 比例尺:

PAPER SIZE. 图 幅: A3

PROJECT. 工程名称:


残疾人手工作品展能空间改造项目

DRAWING TITLE. 图纸名称. NO:

展柜定位尺寸图

DRAWING. 图号. NO: PW-05

TO SINGN. 客户签名:

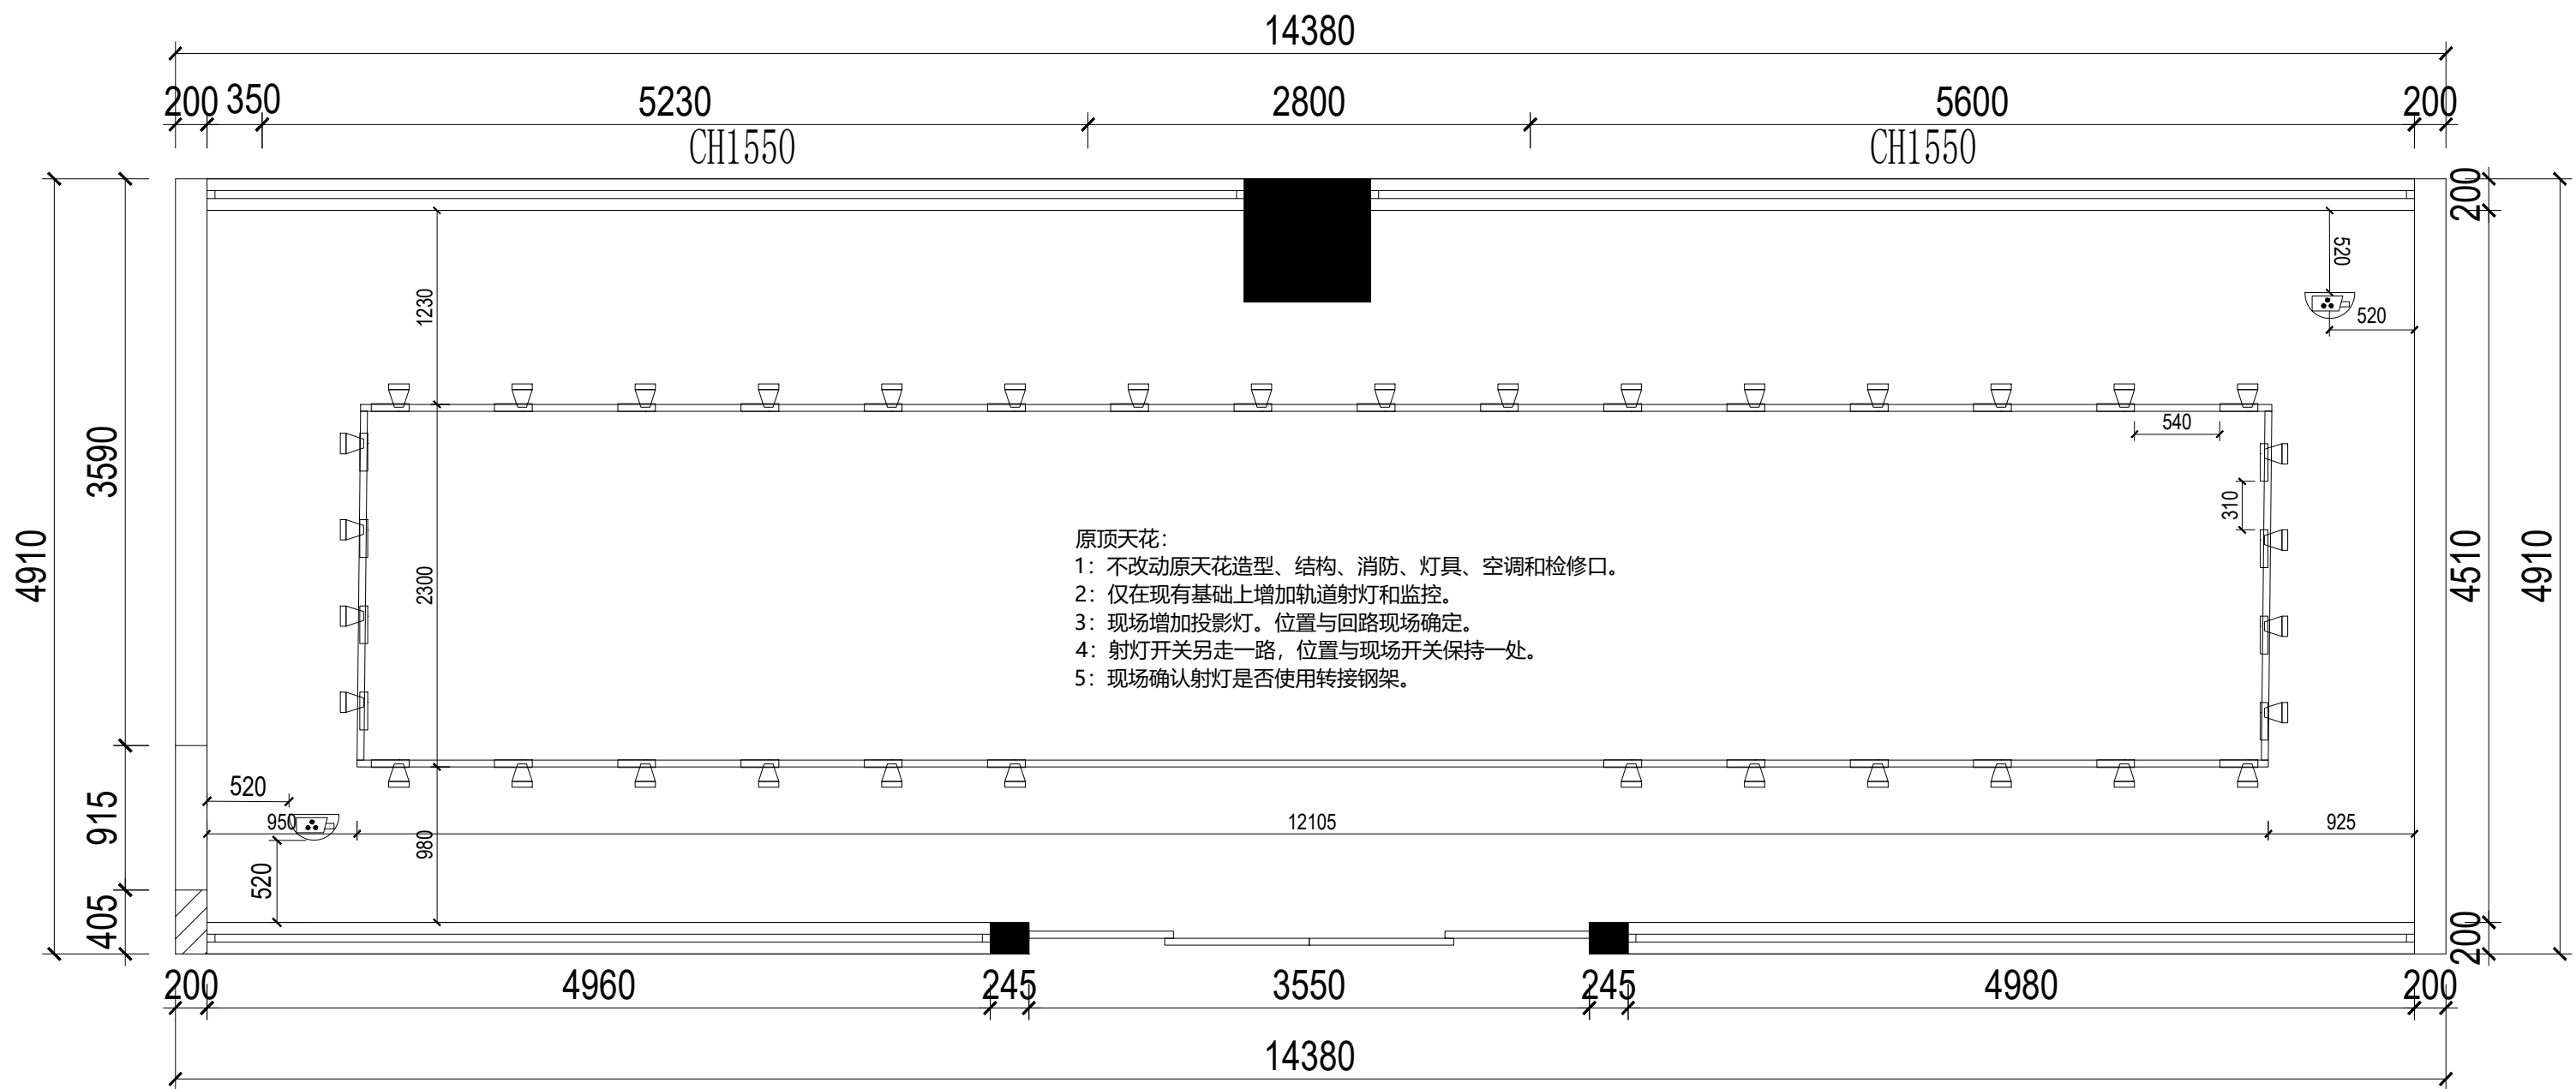

原顶天花:
1: 不改动原天花造型、结构、消防、灯具、空调和检修口。
2: 仅在现有基础上增加轨道射灯和监控。
3: 现场增加投影灯。位置与回路现场确认。
4: 射灯开关另走一路, 位置与现场开关保持一处。
5: 现场确认射灯是否使用转接钢架。

编号	块缩略图	块名称	数量	单位
1		半球摄像机	2	个
2		白色轨道射灯	36	个

示例图表		
图例	名称	参数
	半球摄像机 WIFI	高清1080P 无线WIFI款
	白色轨道射灯	外观颜色:白 直径:70mm 色温:5500K 照度:30W 光束角:15°

注: 1、图纸上所标尺寸均以完成面后为基准; 2、最终以现场尺寸放线为基准而变化

NOTE. 说明:
1. 未经本公司允许, 不得随便翻印本图纸;
2. 本图视图尺寸以标注数字为准, 不得以比例尺度量确定;
3. 施工单位在施工前应现场校对尺寸, 若与图纸有出入;
应及时通知设计方, 否则施工单位自行承担;
4. 施工单位应于施工前提供本设计所用装修材料的样品;
色板, 并经设计师确认后, 方可采购施工。

深圳黄后钦室内设计有限公司
Shenzhen Huang Houqin Interior Design Co., Ltd
公司地址: 深圳市福田区园岭街道华林社区八卦
四路八卦岭工业区412栋505;
电 话: 0755-82280886。


DESIGN BY .设计: 黄后钦
DRAWN BY .制图: 黄后钦
CHECKED BY .校对: 林世宁
APPROVED BY .核准: 黄后钦

PLOT DATE .日 期: 2026.06
VERSION .版本号: ()图()版
SCALE .比例尺:
PAPER SIZE.图 幅: A3

PROJECT. 工程名称:
残疾人手工作品展能空间改造项目

DRAWING TITLE. 图纸名称. NO:
综合天花图
DRAWING. 图号. NO: PM-06

TO SINGN. 客户签名:

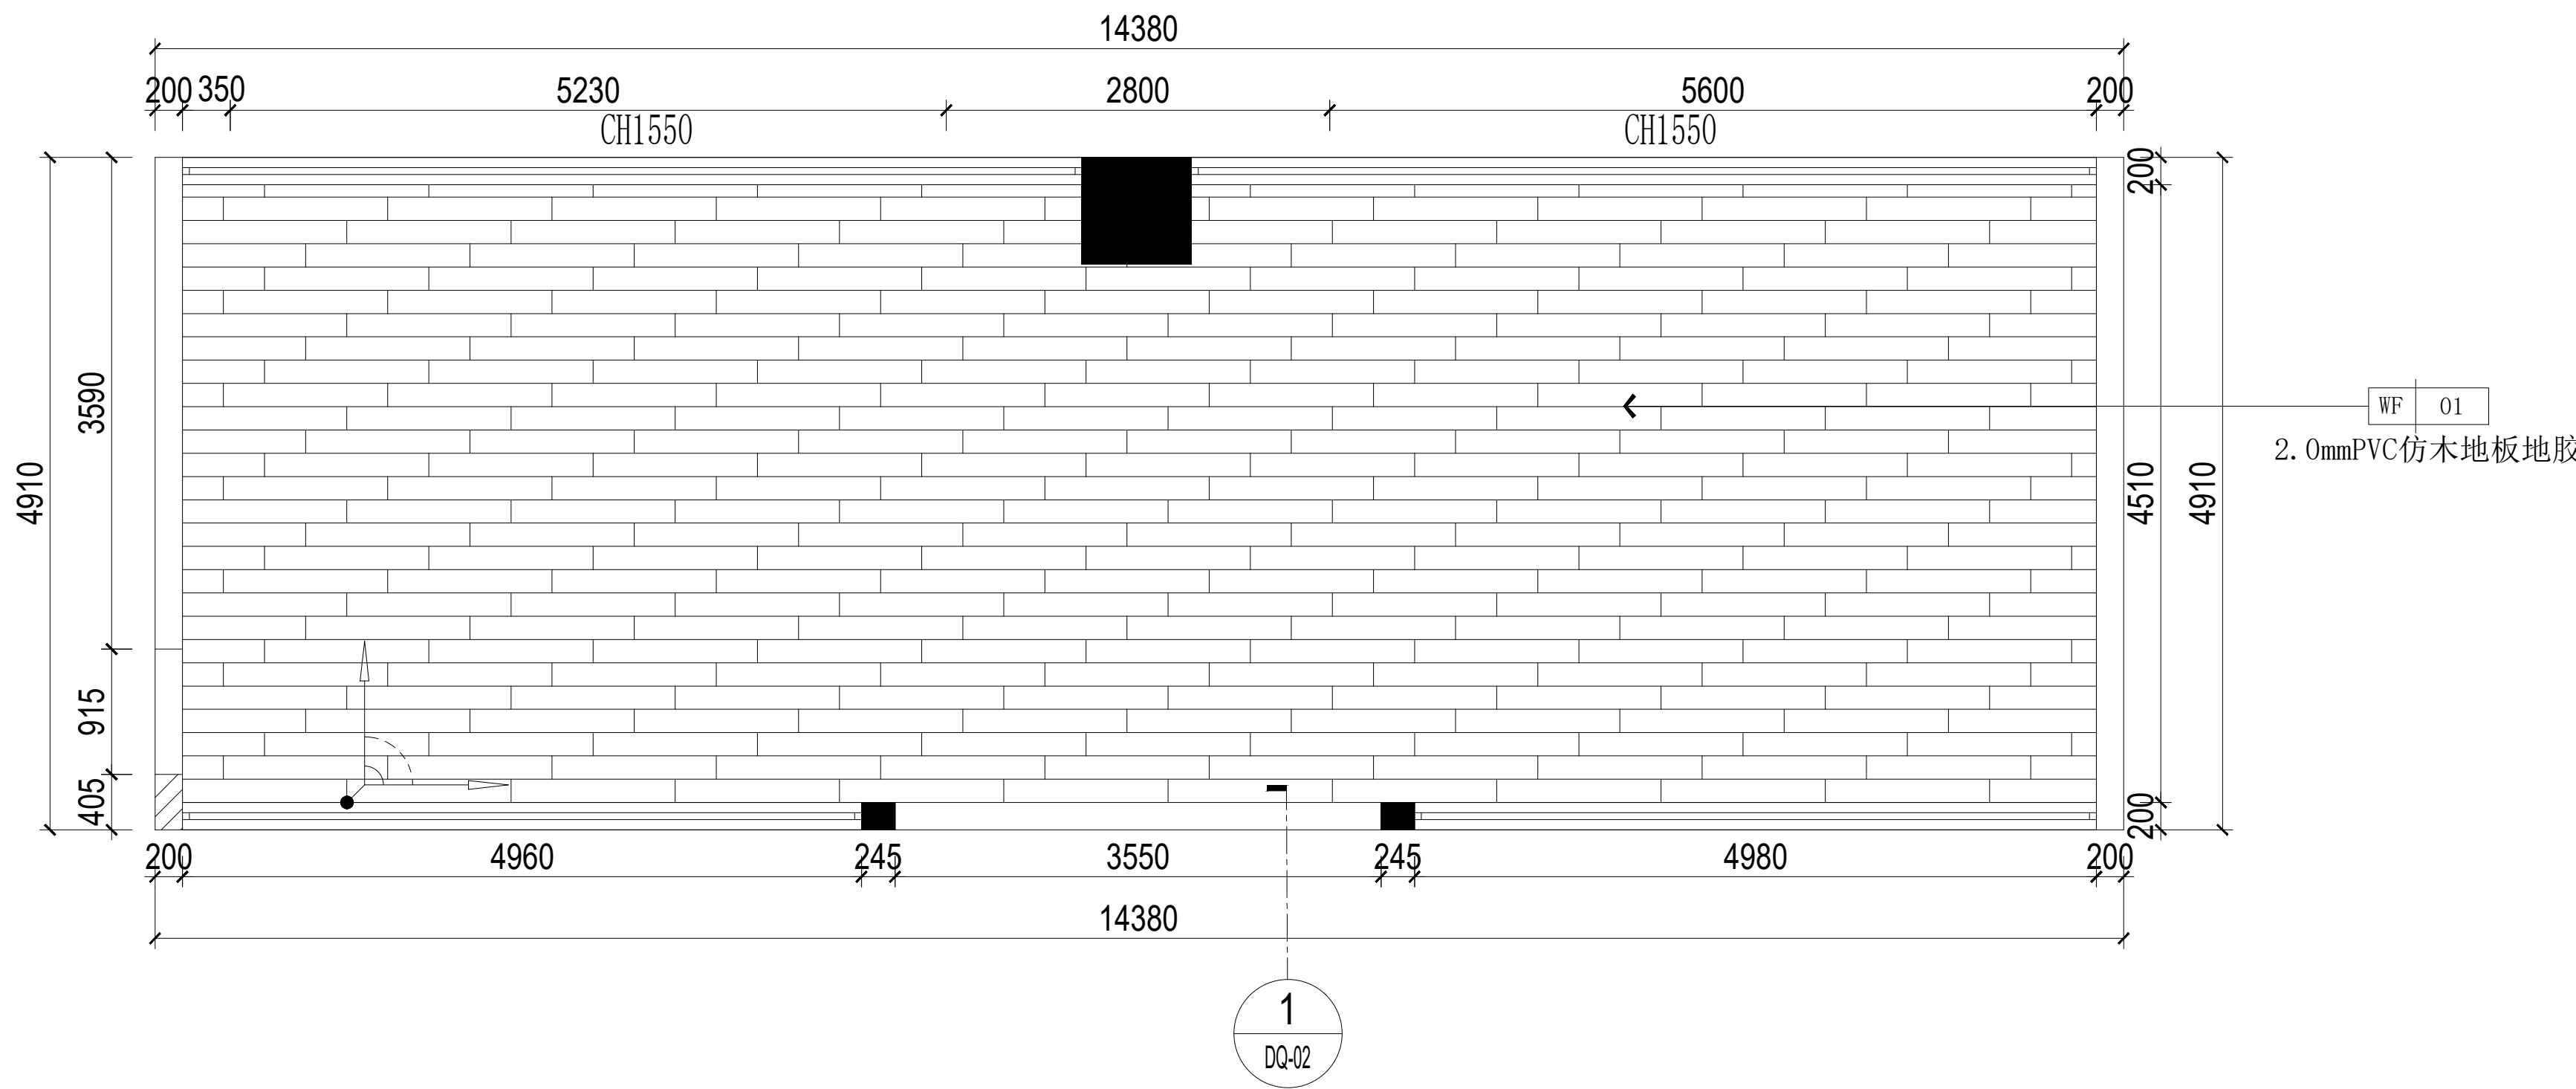

注：1、图纸上所标尺寸均以完成面后为基准；2、最终以现场尺寸放线为基准而变化

NOTE. 说明:

1. 未经本公司允许，不得随便翻印本图纸；
2. 本图视图尺寸以标注数字为准，不得以比例尺度量确定；
3. 施工单位在施工前应现场校对尺寸，若与图纸有出入，应及时通知设计方，否则施工单位自行承担；
4. 施工单位应于施工前提供本设计所用装修材料的样品，色板，并经设计师确认后，方可采购施工。

深圳黄后钦室内设计有限公司
Shenzhen Huang Houqin Interior Design Co., Ltd

公司地址: 深圳市福田区园岭街道华林社区八卦
四路八卦岭工业区412栋505;
电 话: 0755-82280886。

DESIGN BY . 设计:

DRAWN BY . 制图:

CHECKED BY . 校对:

APPROVED BY . 核准:

PLOT DATE . 日 期: 2026. 06

VERSION . 版本号: () 图 () 版

SCALE . 比例尺:

PAPER SIZE. 图 幅: A3

PROJECT. 工程名称:


残疾人手工作品展能空间改造项目

DRAWING TITLE. 图纸名称. NO:

地面铺装图

DRAWING. 图号. NO: PW-07

TO SINGN. 客户签名:

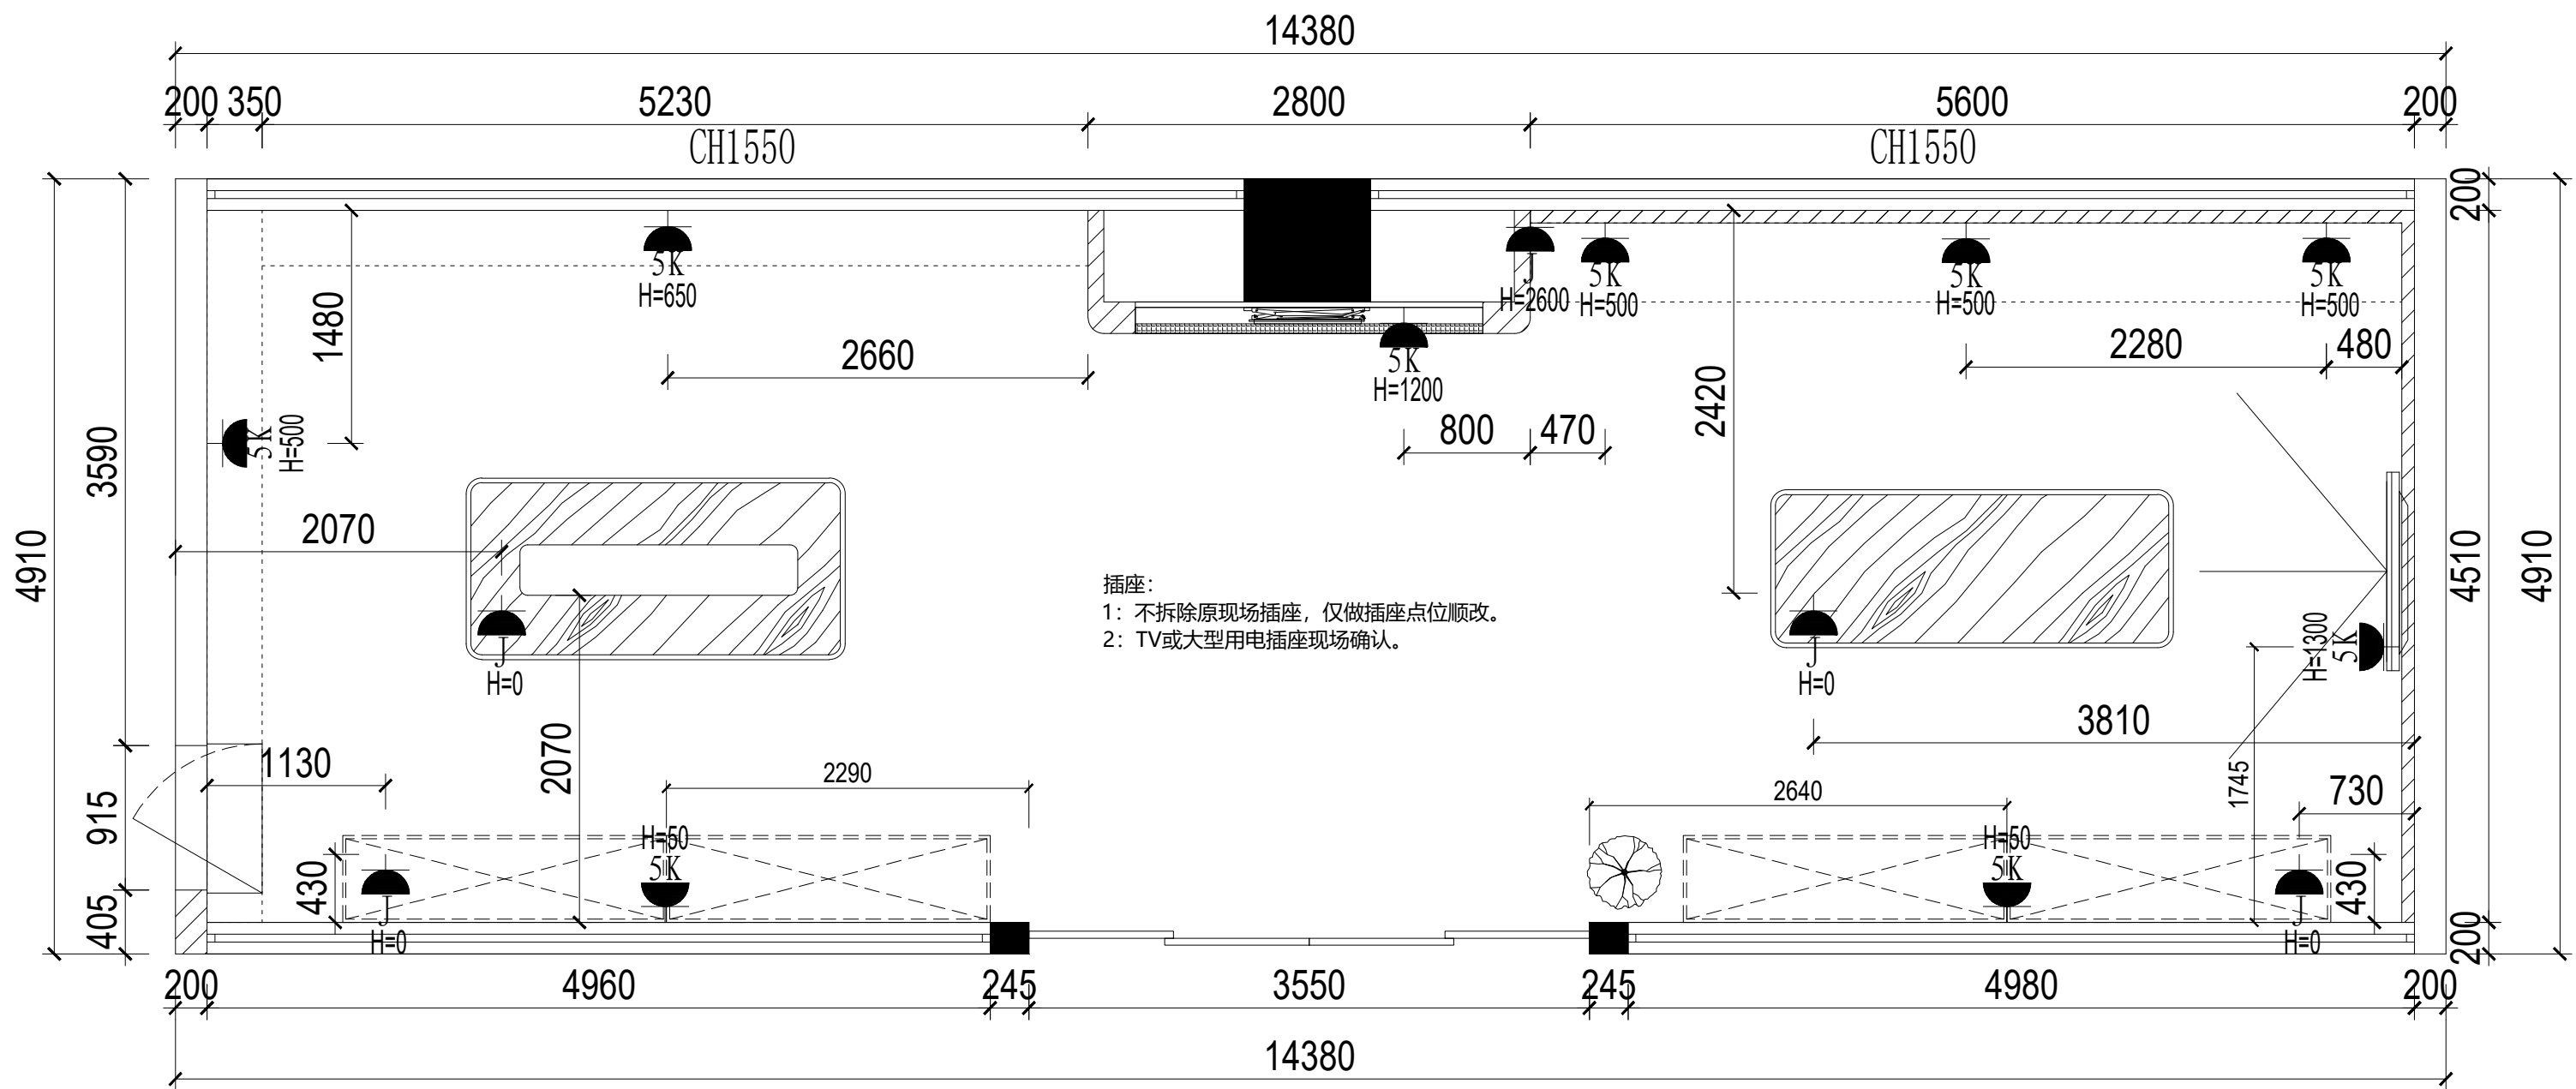

插座:
1: 不拆除原现场插座, 仅做插座点位顺改。
2: TV或大型用电插座现场确认。

说明: 地面接线点使用防水接线盒。

编号	块缩略图	块名称	数量	单位
1		接线面板	5	个
2		五孔插座	9	个

注: 1、图纸上所标尺寸均以完成面后为基准; 2、最终以现场尺寸放线为基准而变化

NOTE. 说明:

- 未经本公司允许, 不得随便翻印本图纸;
- 本图视图尺寸以标注数字为准, 不得以比例尺度量确定;
- 施工单位在施工前应现场校对尺寸, 若与图纸有出入, 应及时通知设计方, 否则施工单位自行承担;
- 施工单位应于施工前提供本设计所用装修材料的样品, 色板, 并经设计师确认后, 方可采购施工。

深圳黄后钦室内设计有限公司
Shenzhen Huang Houqin Interior Design Co., Ltd

公司地址: 深圳市福田区园岭街道华林社区八卦
四路八卦岭工业区412栋505;
电 话: 0755-82280886。

DESIGN BY . 设计:

DRAWN BY . 制图:

CHECKED BY . 校对:

APPROVED BY . 核准:

PLOT DATE . 日 期: 2026.06

VERSION . 版本号: () 图 () 版

SCALE . 比例尺:

PAPER SIZE. 图 幅: A3

PROJECT. 工程名称:


残疾人手工作品展能空间改造项目

DRAWING TITLE. 图纸名称. NO:

强电面板布置图

DRAWING. 图号. NO: PM-08

TO SINGN. 客户签名:

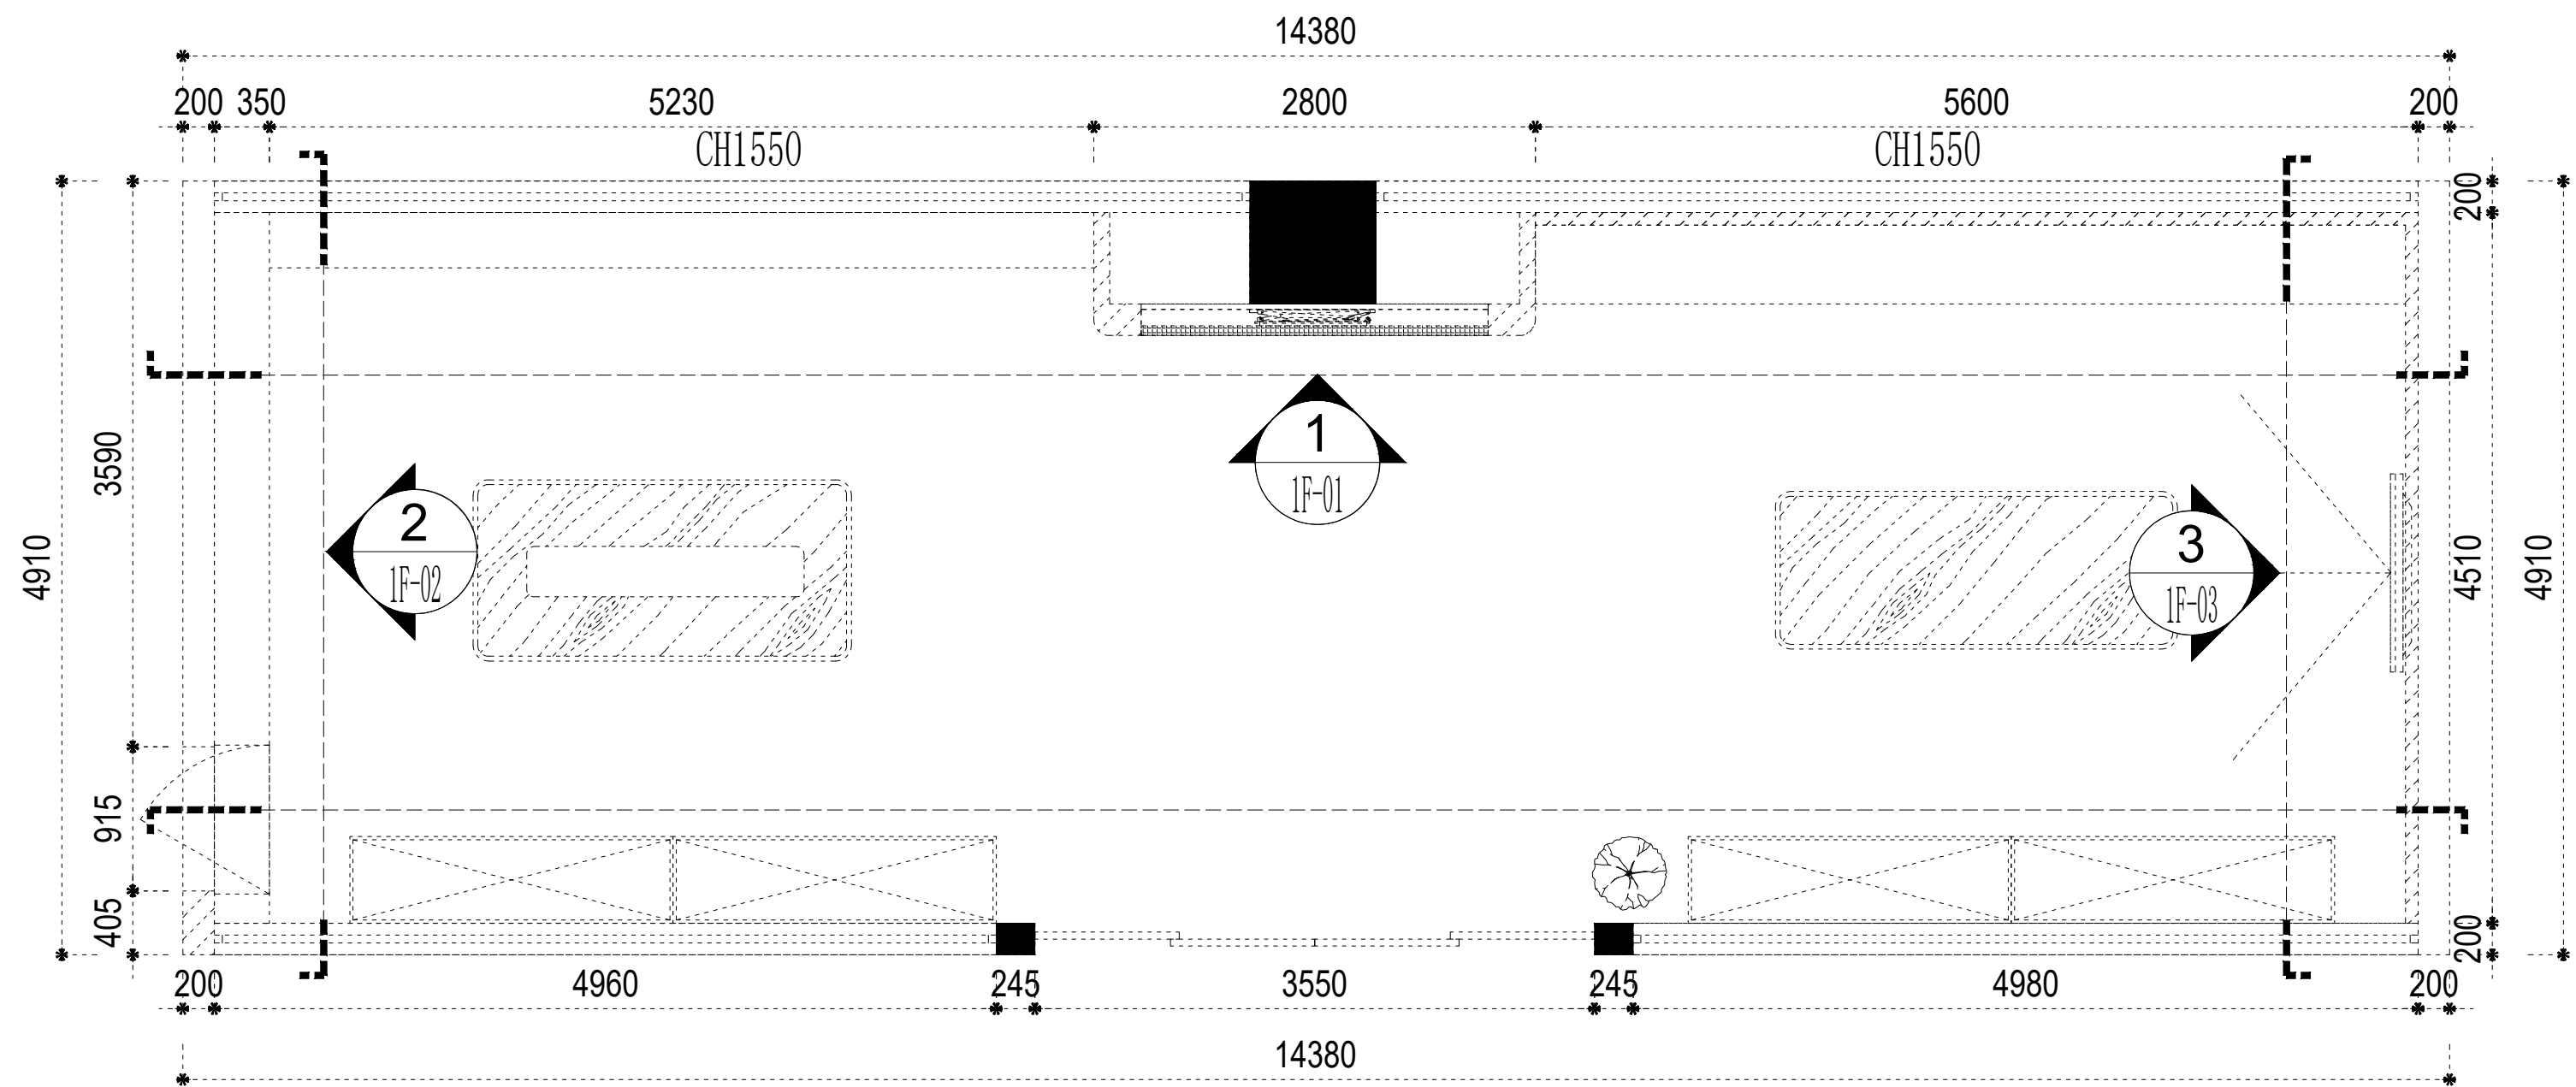

注：1、图纸上所标尺寸均以完成面后为基准；2、最终以现场尺寸放线为基准而变化

NOTE. 说明:

1. 未经本公司允许，不得随便翻印本图纸；
2. 本图视图尺寸以标注数字为准，不得以比例尺度量确定；
3. 施工单位在施工前应现场校对尺寸，若与图纸有出入，应及时通知设计方，否则施工单位自行承担；
4. 施工单位应于施工前提供本设计所用装修材料的样品，色板，并经设计师确认后，方可采购施工。

深圳黄后钦室内设计有限公司
Shenzhen Huang Houqin Interior Design Co., Ltd

公司地址: 深圳市福田区园岭街道华林社区八卦
四路八卦岭工业区412栋505;
电 话: 0755-82280886。

DESIGN BY . 设计:

DRAWN BY . 制图:

CHECKED BY . 校对:

APPROVED BY . 核准:

PLOT DATE . 日期: 2026.06

VERSION . 版本号: () 图 () 版

SCALE . 比例尺:

PAPER SIZE. 图 幅: A3

PROJECT. 工程名称:


残疾人手工作品展能空间改造项目

DRAWING TITLE. 图纸名称. NO:

立面索引图

DRAWING. 图号. NO: PM-09

TO SINGN. 客户签名:

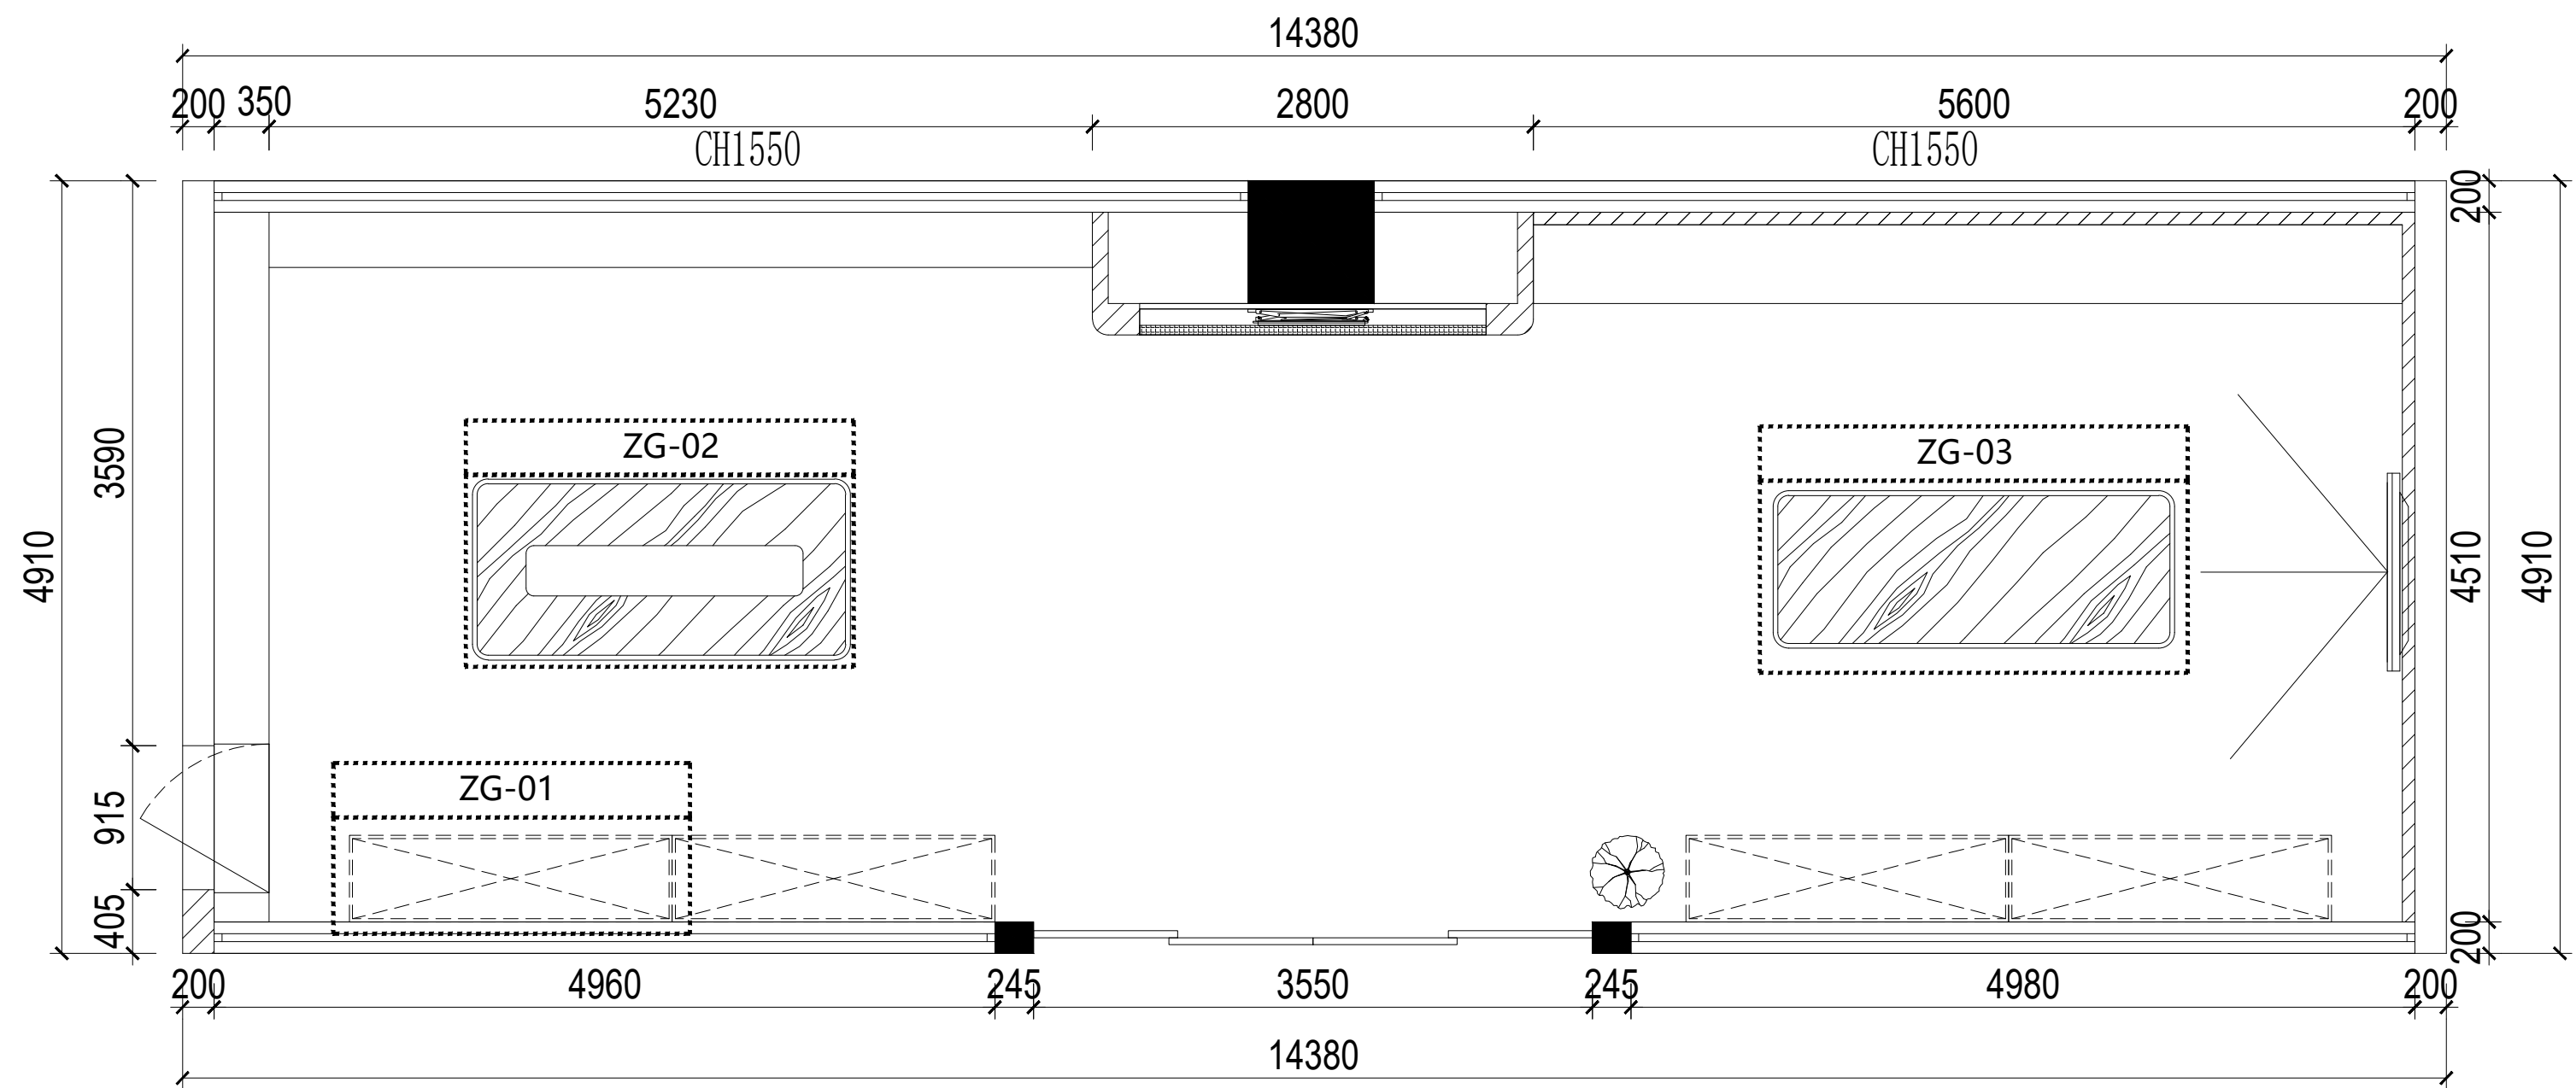

注：1、图纸上所标尺寸均以完成面后为基准；2、最终以现场尺寸放线为基准而变化

NOTE. 说明:

1. 未经本公司允许，不得随便翻印本图纸;
2. 本图视图尺寸以标注数字为准，不得以比例尺度量确定;
3. 施工单位在施工前应现场校对尺寸，若与图纸有出入，应及时通知设计方，否则施工单位自行承担;
4. 施工单位应于施工前提供本设计所用装修材料的样品，色板，并经设计师确认后，方可采购施工。

深圳黄后钦室内设计有限公司
Shenzhen Huang Houqin Interior Design Co., Ltd

公司地址: 深圳市福田区园岭街道华林社区八卦
四路八卦岭工业区412栋505;
电 话: 0755-82280886。

DESIGN BY . 设计:

DRAWN BY . 制图:

CHECKED BY . 校对:

APPROVED BY . 核准:

黄后钦
黄后钦
林宇
彭江

PLOT DATE . 日期: 2026. 06

VERSION . 版本号: () 图 () 版

SCALE . 比例尺:

PAPER SIZE. 图 幅: A3

PROJECT. 工程名称:


残疾人手工作品展能空间改造项目

DRAWING TITLE. 图纸名称. NO:

展柜道具索引图

DRAWING. 图号. NO: PW-10

TO SINGN. 客户签名:

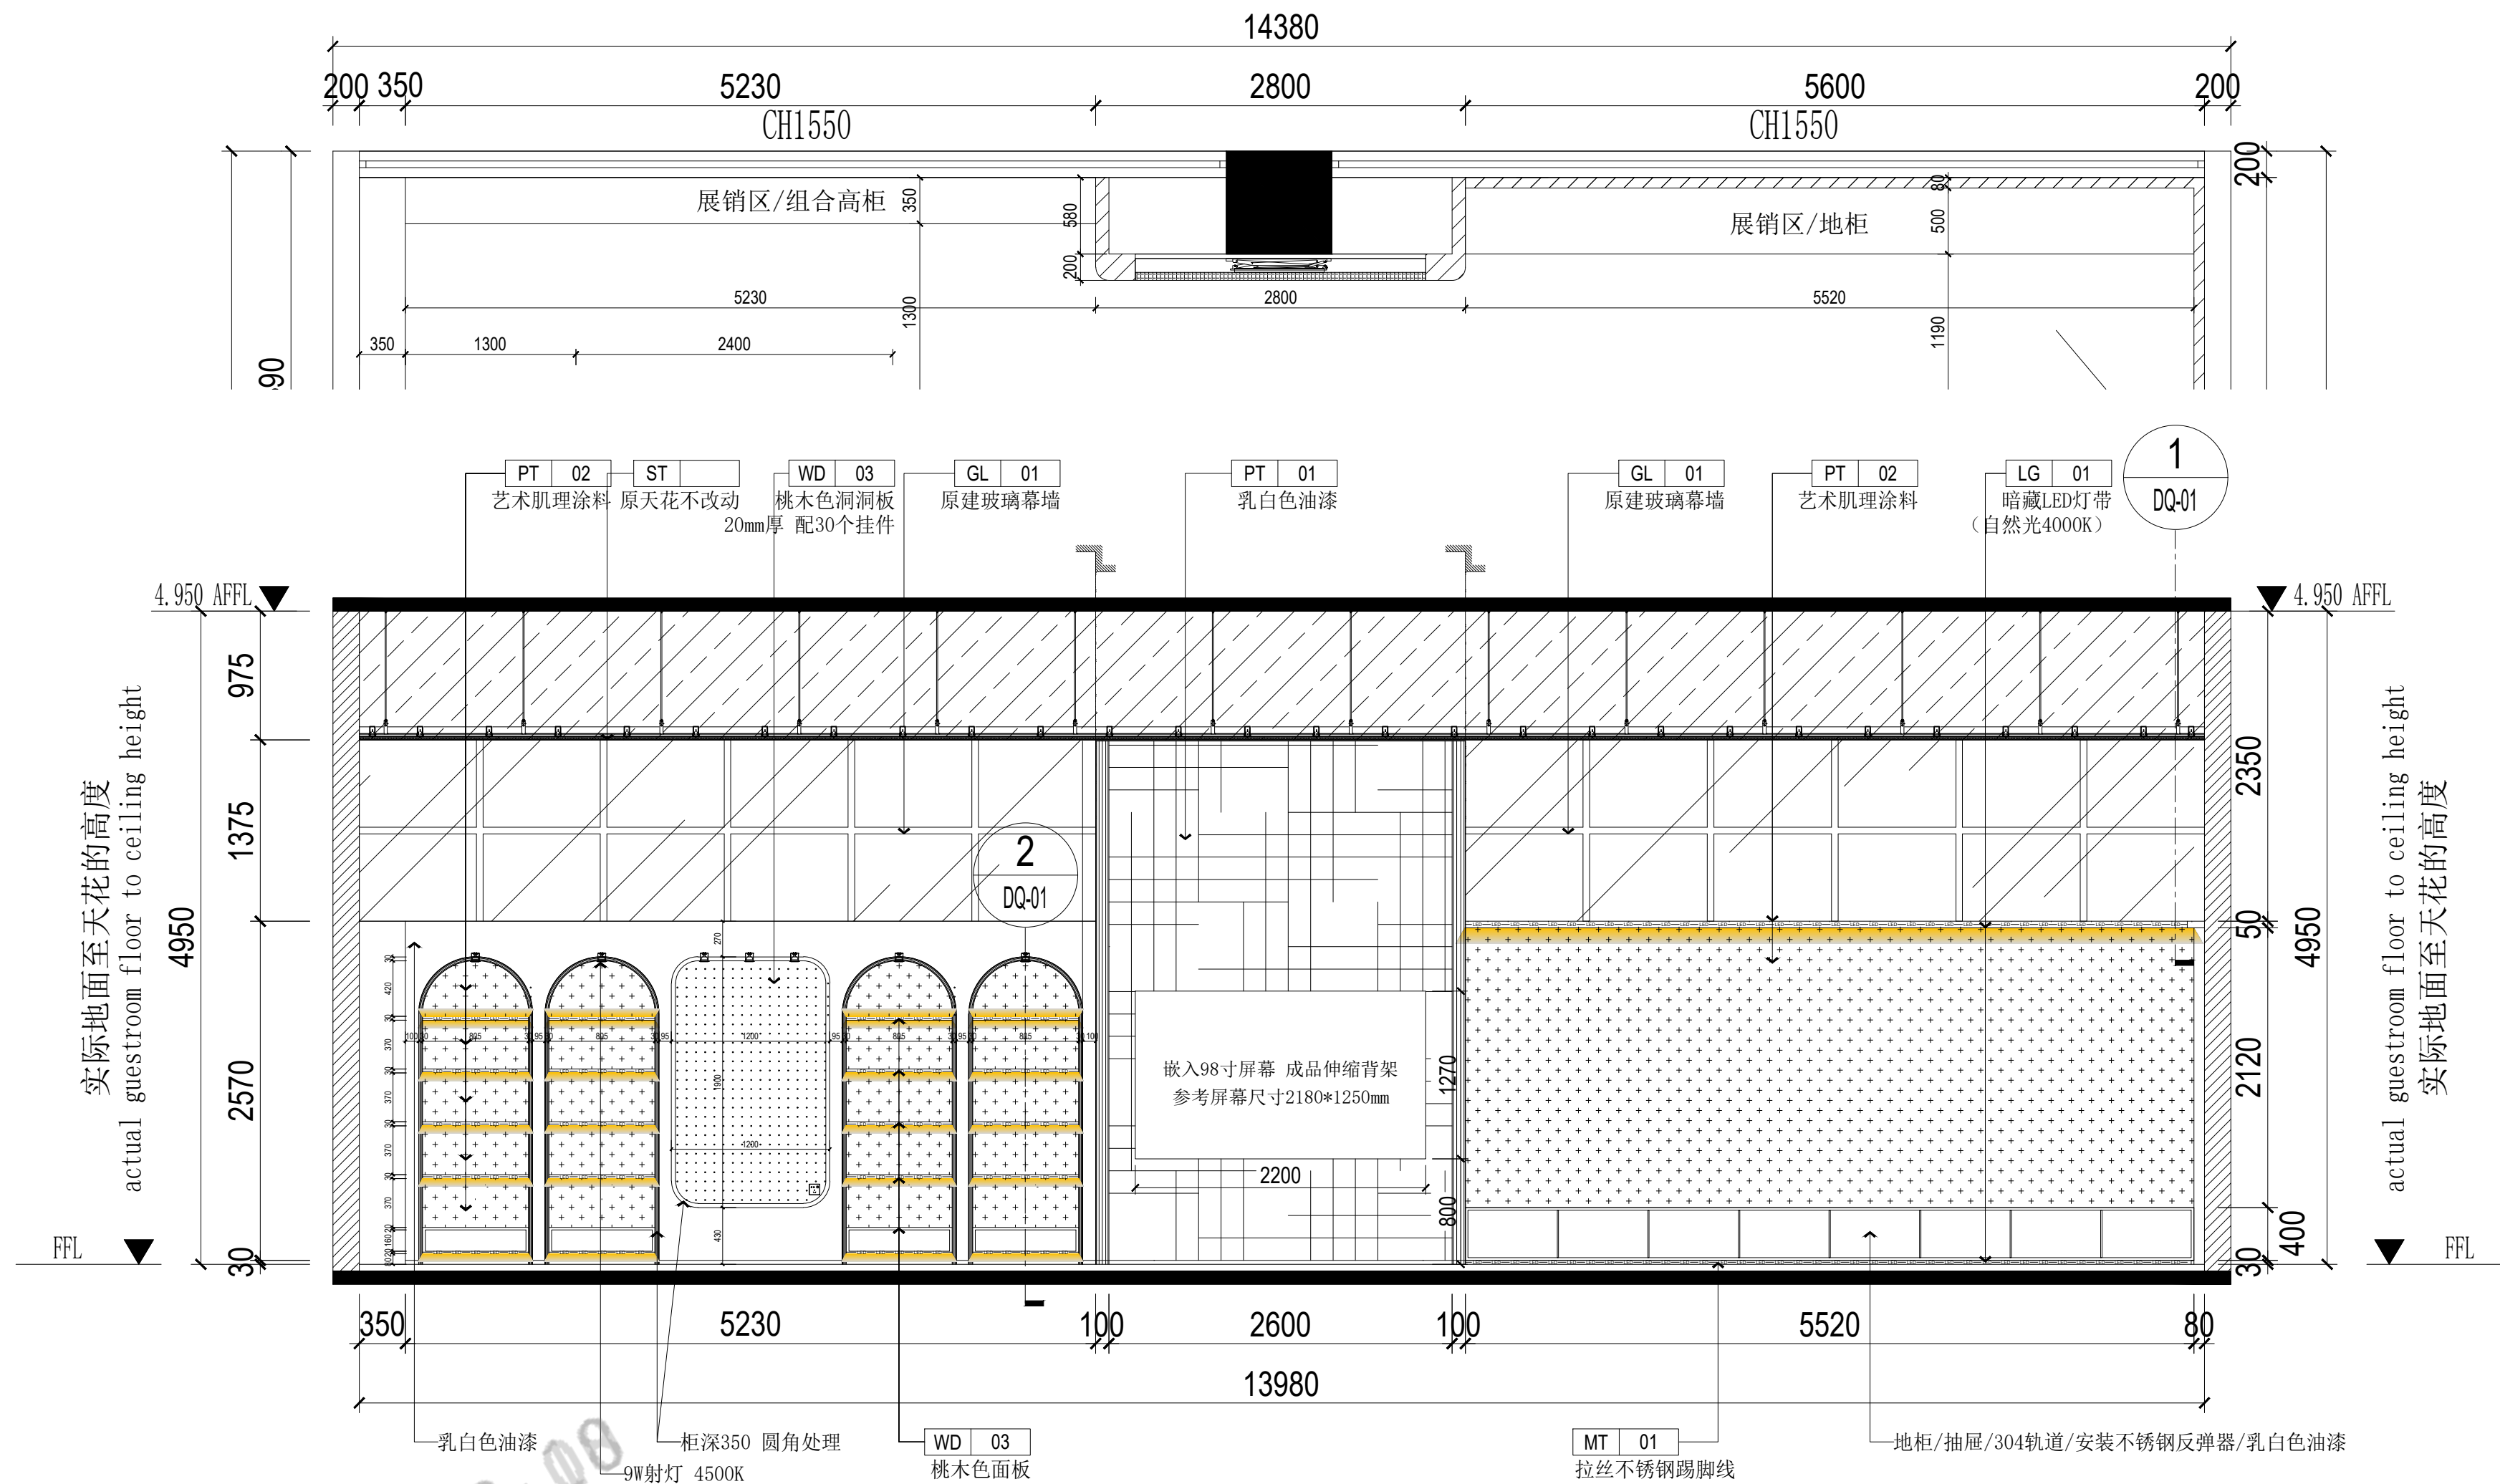

注：1、图纸上所标尺寸均以完成面后为基准；2、最终以现场尺寸放线为基准而变化

NOTE. 说明:

1. 未经本公司允许, 不得随便翻印本图纸;
2. 本图视图尺寸以标注数字为准, 不得以比例尺度量确定;
3. 施工单位在施工前应现场校对尺寸, 若与图纸有出入; 应及时通知设计方, 否则施工单位自行承担;
4. 施工单位应于施工前提供本设计所用装修材料的样品; 色板, 并经设计师确认后, 方可采购施工。

深圳黄后钦室内设计有限公司
Shenzhen Huang Houqin Interior Design Co., Ltd

公司地址: 深圳市福田区园岭街道华林社区八卦
四路八卦岭工业区412栋505;
电 话: 0755-82280886。

DESIGN BY . 设计:

DRAWN BY . 制图:

CHECKED BY . 校对:

APPROVED BY . 核准:

PLOT DATE . 日 期: 2026. 06

VERSION . 版本号: () 图 () 版

SCALE . 比例尺:

PAPER SIZE. 图 幅: A3

PROJECT. 工程名称:


残疾人手工作品展能空间改造项目

DRAWING TITLE. 图纸名称. NO:

立面图

DRAWING. 图号. NO: LM-01

TO SINGN. 客户签名:

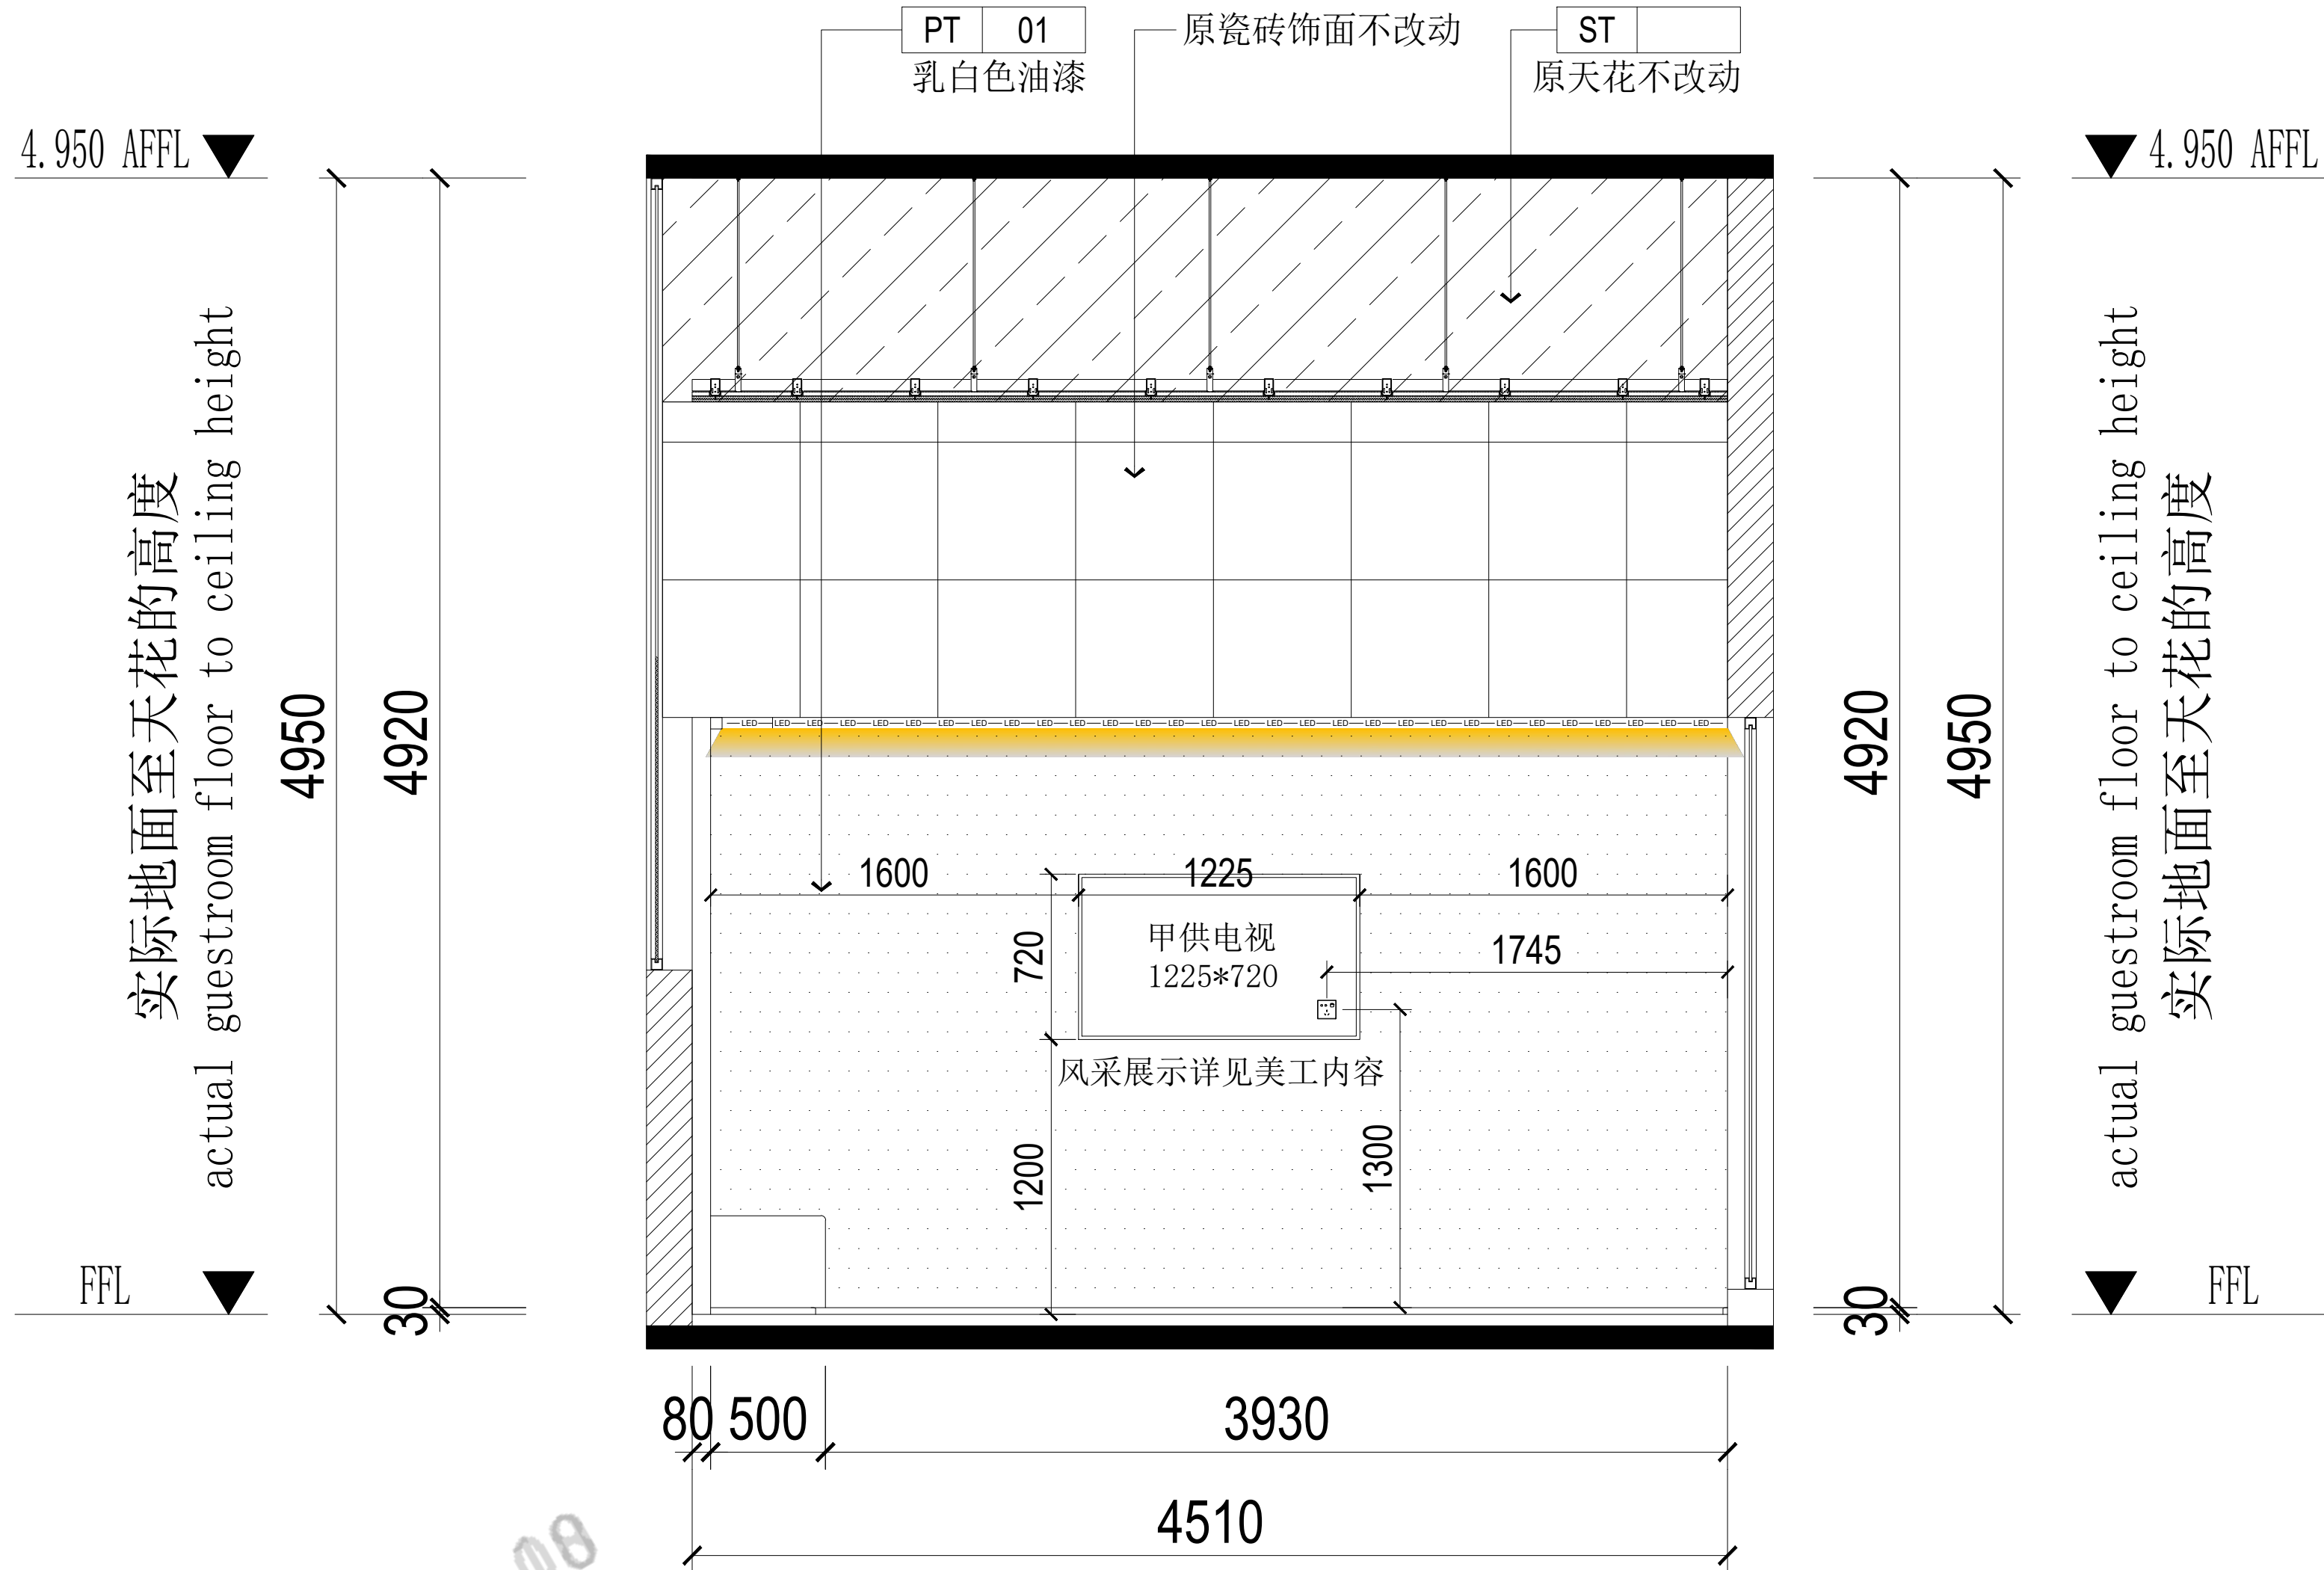

注：1、图纸上所标尺寸均以完成面后为基准；2、最终以现场尺寸放线为基准而变化

NOTE. 说明:

1. 未经本公司允许，不得随便翻印本图纸；
2. 本图视图尺寸以标注数字为准，不得以比例尺度量确定；
3. 施工单位在施工前应现场校对尺寸，若与图纸有出入，应及时通知设计方，否则施工单位自行承担设计责任；
4. 施工单位应于施工前提供本设计所用装修材料的样品、色板，并经设计师确认后，方可采购施工。

深圳黄后钦室内设计有限公司
Shenzhen Huang Houqin Interior Design Co., Ltd

公司地址: 深圳市福田区园岭街道华林社区八卦
四路八卦岭工业区412栋505;
电 话: 0755-82280886.

DESIGN BY .设计: 黄后钦
DRAWN BY .制图: 黄后钦
CHECKED BY .校对: 林世宇
APPROVED BY .核准: 黄后钦

PLOT DATE .日 期: 2026.06
VERSION .版本号: ()图()版
SCALE .比例尺:
PAPER SIZE.图 幅: A3

PROJECT. 工程名称:

残疾人手工作品展能空间改造项目

DRAWING TITLE. 图纸名称.NO:

立面图

DRAWING. 图号.NO: LM-02

TO SINGN. 客户签名:

1
DQ-03

4.950 AFFL ▼

实际地面至天花的高度
actual guestroom floor to ceiling height

4950

2350

2170

30400

FFL ▼

PT 01
乳白色油漆

PT 02
艺术肌理涂料

ST
原天花不改动

隐形门

软膜灯箱

原瓷砖饰面不改动

▼ 4.950 AFFL

2750

4950

2170

30

actual guestroom floor to ceiling height
实际地面至天花的高度

FFL ▼

405 915 100 2640 100 350
4510

MT 01
拉丝不锈钢踢脚线

WD 03
桃木色面板

柜深350 圆角处理

注：1、图纸上所标尺寸均以完成面后为基准；2、最终以现场尺寸放线为基准而变化

NOTE. 说明:

1. 未经本公司允许，不得随便翻印本图纸；
2. 本图视图尺寸以标注数字为准，不得以比例尺度量确定；
3. 施工单位在施工前应现场校对尺寸，若与图纸有出入，应及时通知设计方，否则施工单位自行承担设计责任；
4. 施工单位应于施工前提供本设计所用装修材料的样品、色板，并经设计师确认后，方可采购施工。

深圳黄后钦室内设计有限公司
Shenzhen Huang Houqin Interior Design Co., Ltd

公司地址: 深圳市福田区园岭街道华林社区八卦
四路八卦岭工业区412栋505;
电 话: 0755-82280886.

DESIGN BY . 设计:

DRAWN BY . 制图:

CHECKED BY . 校对:

APPROVED BY . 核准:

PLOT DATE . 日期: 2026. 06

VERSION . 版本号: () 图 () 版

SCALE . 比例尺:

PAPER SIZE. 图 幅: A3

PROJECT. 工程名称:


残疾人手工作品展能空间改造项目

DRAWING TITLE. 图纸名称. NO:

立面图

DRAWING. 图号. NO: LM-03


TO SINGN. 客户签名:

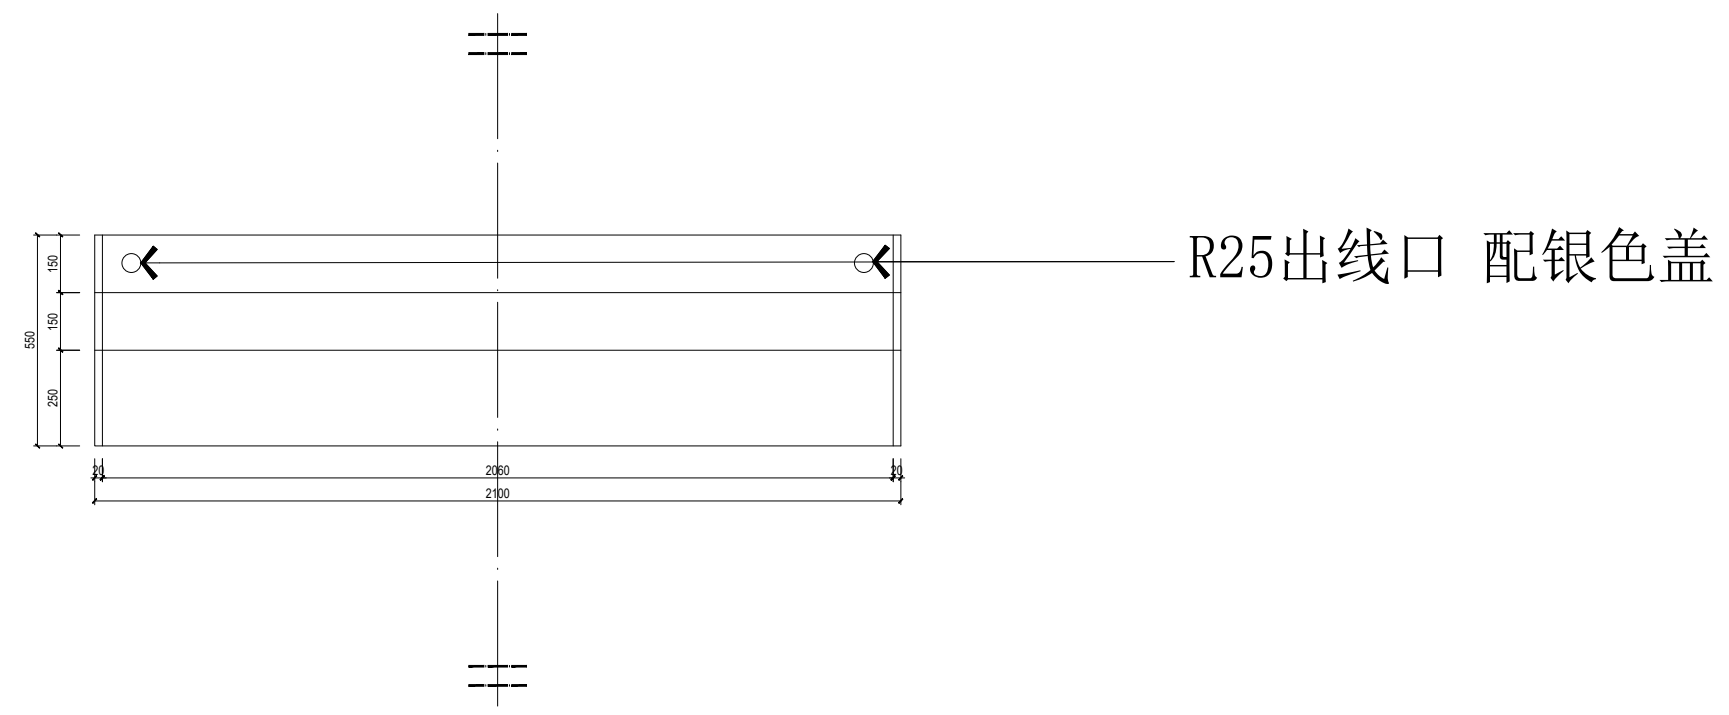


顶视图




效果图

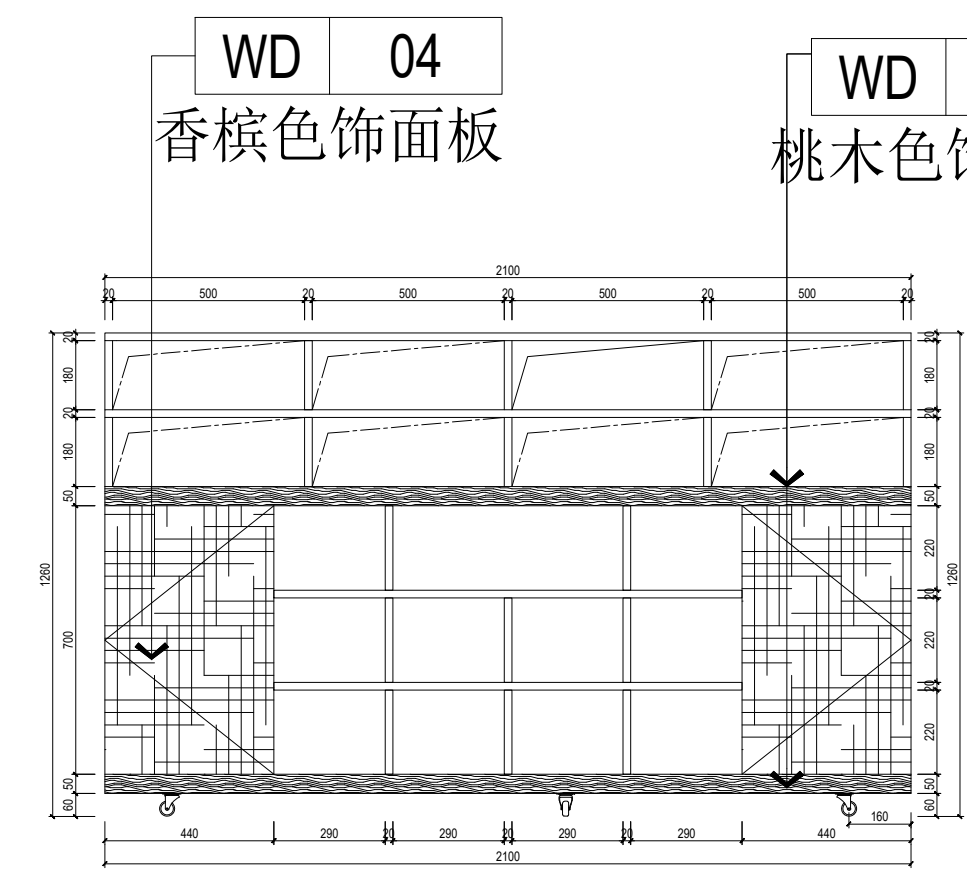

立面图

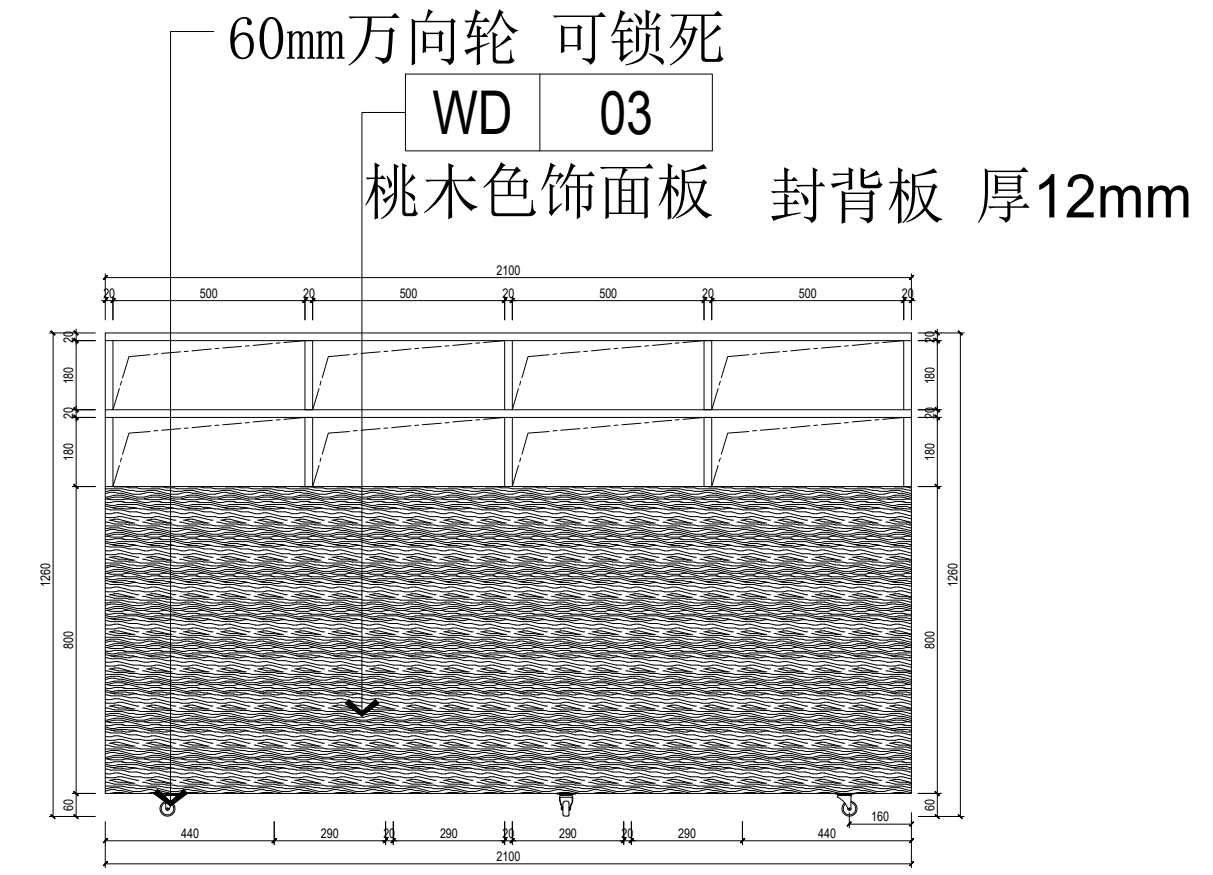


后立面图

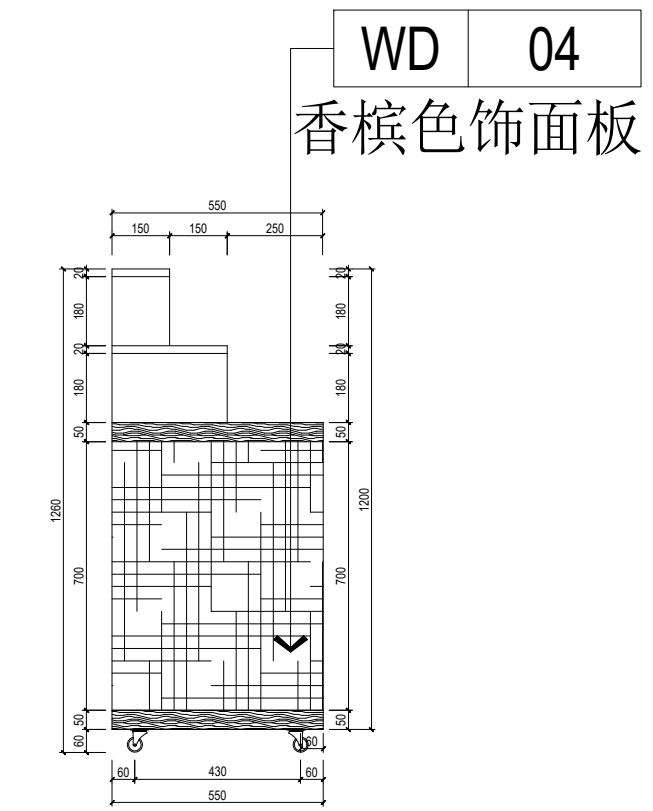


侧立面

注：1、图纸上所标尺寸均以完成面后为基准；2、最终以现场尺寸放线为基准而变化

NOTE. 说明: 1. 未经本公司允许，不得随便翻印本图纸； 2. 本图视图尺寸以标注数字为准，不得以比例尺度量确定； 3. 施工单位在施工前应现场校对尺寸，若与图纸有出入，应及时通知设计方，否则施工单位自行承担； 4. 施工单位应于施工前提供本设计所用装修材料的样品，色板，并经设计师确认后，方可采购施工。	深圳黄后钦室内设计有限公司 Shenzhen Huang Houqin Interior Design Co., Ltd 公司地址: 深圳市福田区园岭街道华林社区八卦四路八卦岭工业区412栋505; 电 话: 0755-82280886。	DESIGN BY .设计: 黄后钦 DRAWN BY .制图: 黄后钦 CHECKED BY .校对: 林世宁 APPROVED BY .核准: 黄后钦	PLOT DATE .日 期: 2026.06 VERSION .版本号: ()图()版 SCALE .比例尺: PAPER SIZE.图 幅: A3	PROJECT. 工程名称: 残疾人手工作品展能空间改造项目	DRAWING TITLE. 图纸名称.NO: 展柜01 DRAWING. 图号.NO: ZG-01	TO SINGN. 客户签名:
--	---	---	---	--	---	------------------------

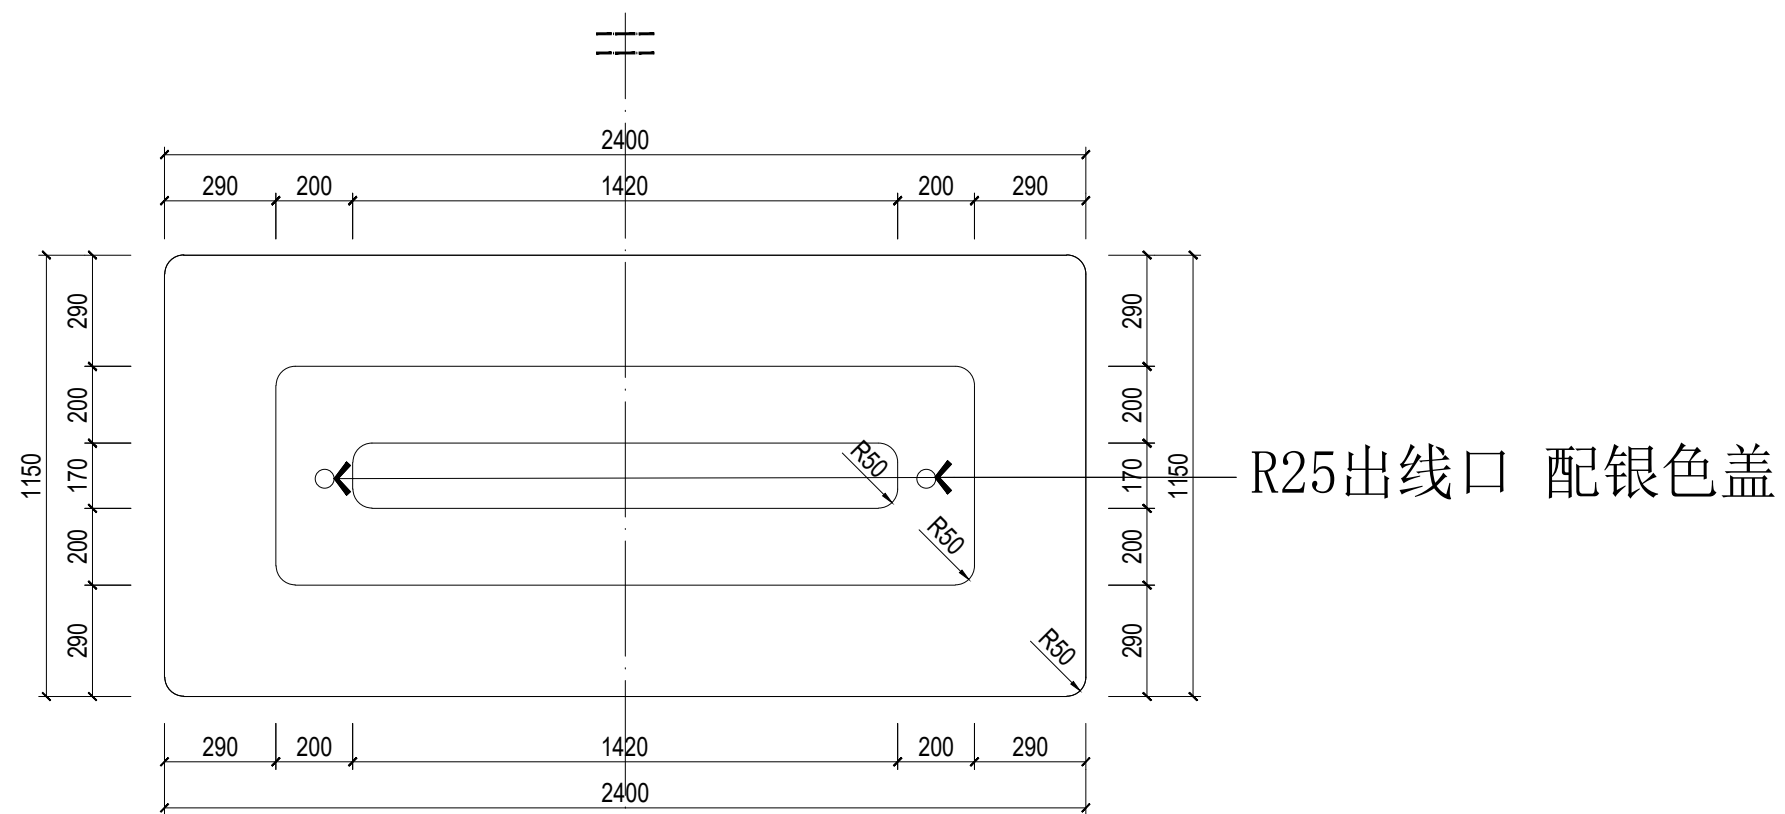


顶视图

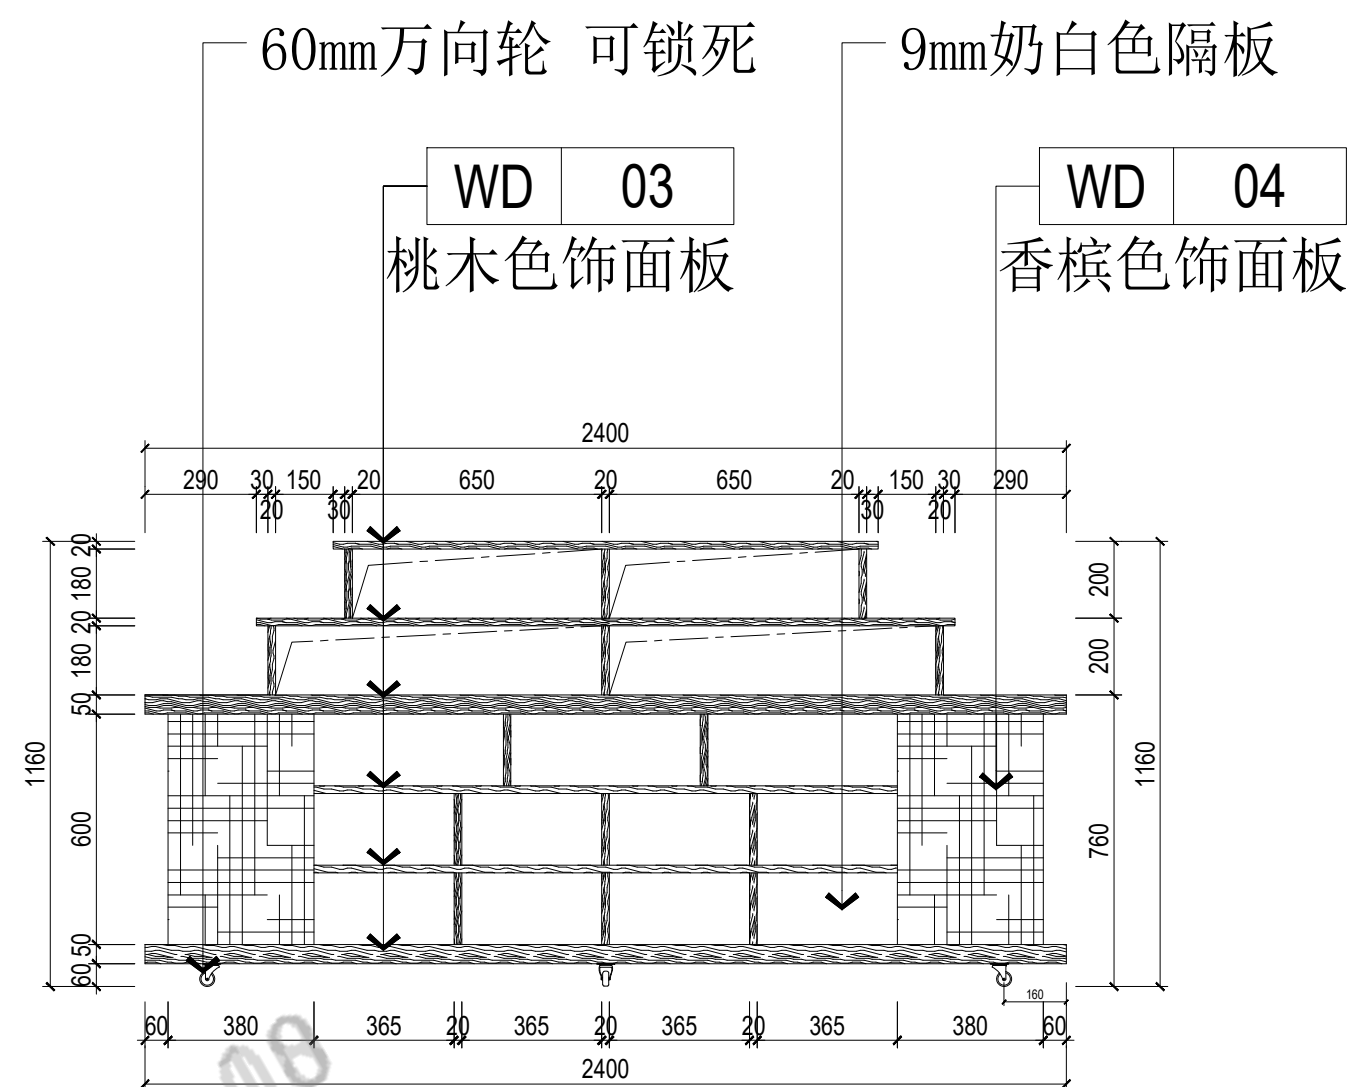

立面图



效果图

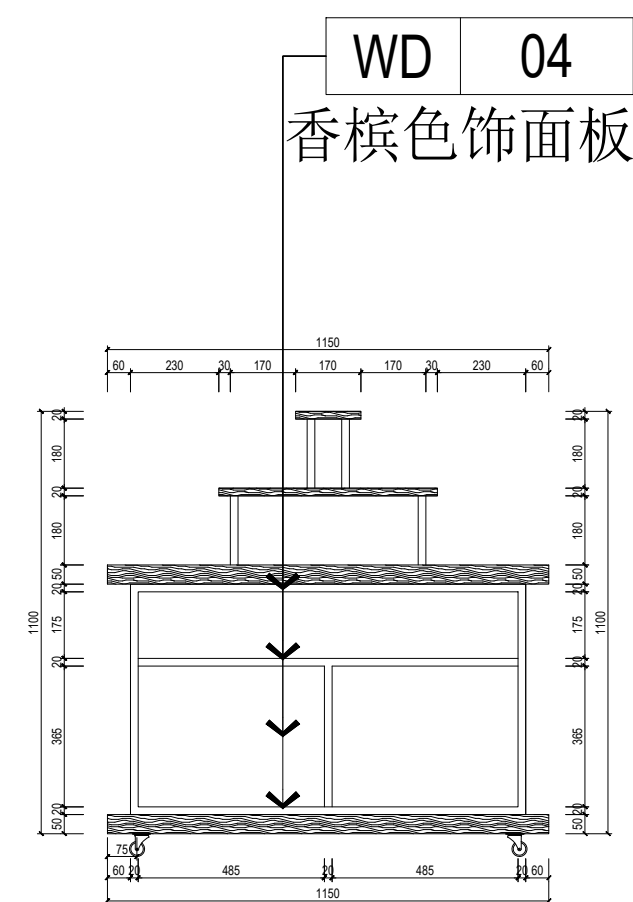

侧立面

注：1、图纸上所标尺寸均以完成面后为基准；2、最终以现场尺寸放线为基准而变化

NOTE. 说明:

1. 未经本公司允许，不得随便翻印本图纸；
2. 本图视图尺寸以标注数字为准，不得以比例尺度量确定；
3. 施工单位在施工前应现场校对尺寸，若与图纸有出入，应及时通知设计方，否则施工单位自行承担设计责任；
4. 施工单位应于施工前提供本设计所用装修材料的样品，色板，并经设计师确认后，方可采购施工。

深圳黄后钦室内设计有限公司
Shenzhen Huang Houqin Interior Design Co., Ltd

公司地址: 深圳市福田区园岭街道华林社区八卦
四路八卦岭工业区412栋505;
电 话: 0755-82280886.

DESIGN BY .设计:

DRAWN BY .制图:

CHECKED BY .校对:

APPROVED BY .核准:

PLOT DATE .日 期: 2026.06

VERSION .版本号: ()图()版

SCALE .比例尺:

PAPER SIZE.图 幅: A3

PROJECT.工程名称:


残疾人手工作品展能空间改造项目

DRAWING TITLE.图纸名称.NO:


展柜02

DRAWING.图号.NO: ZG-02


TO SINGN.客户签名:

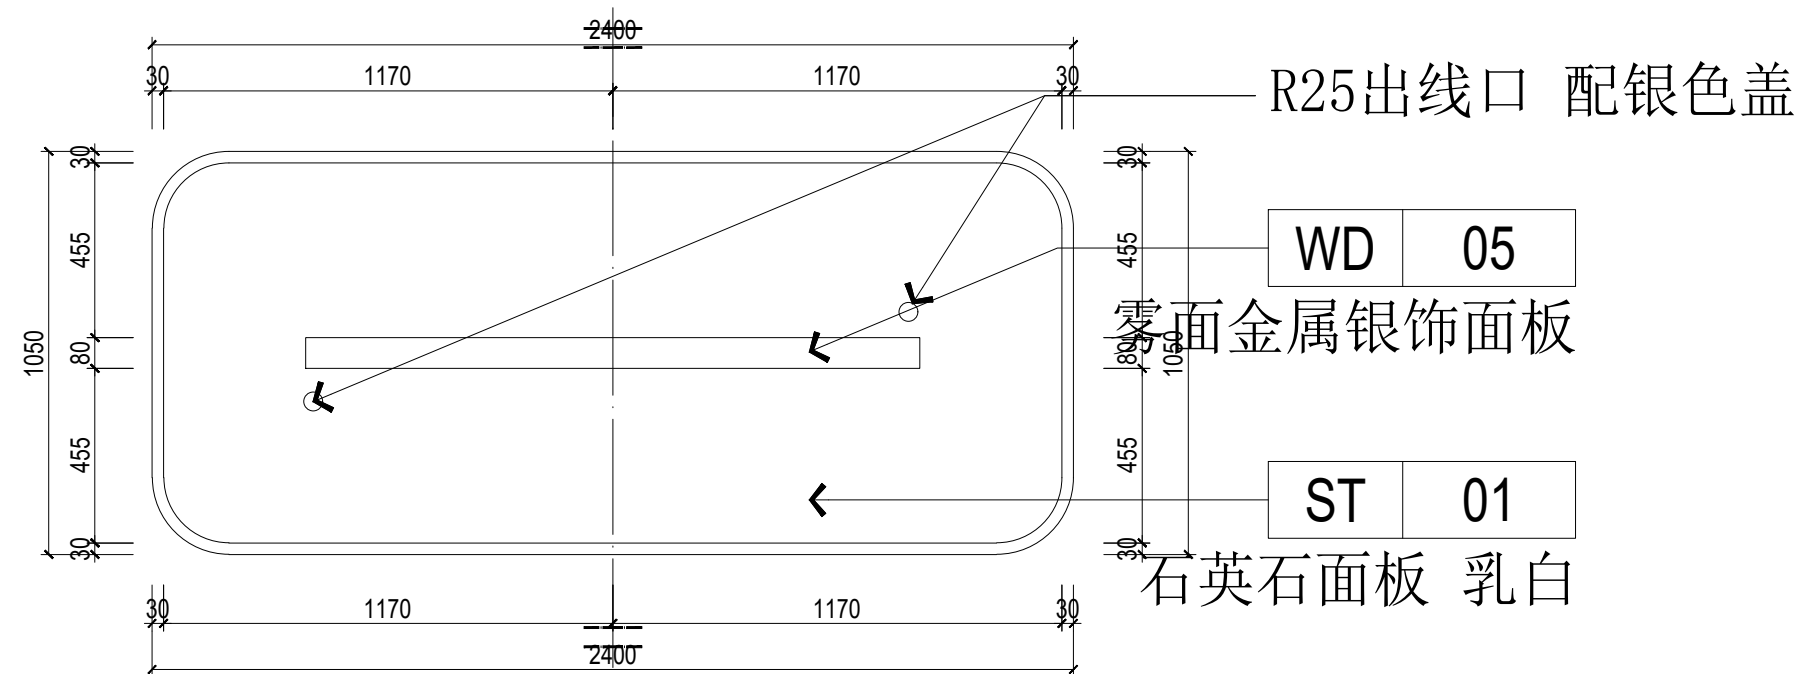


顶视图

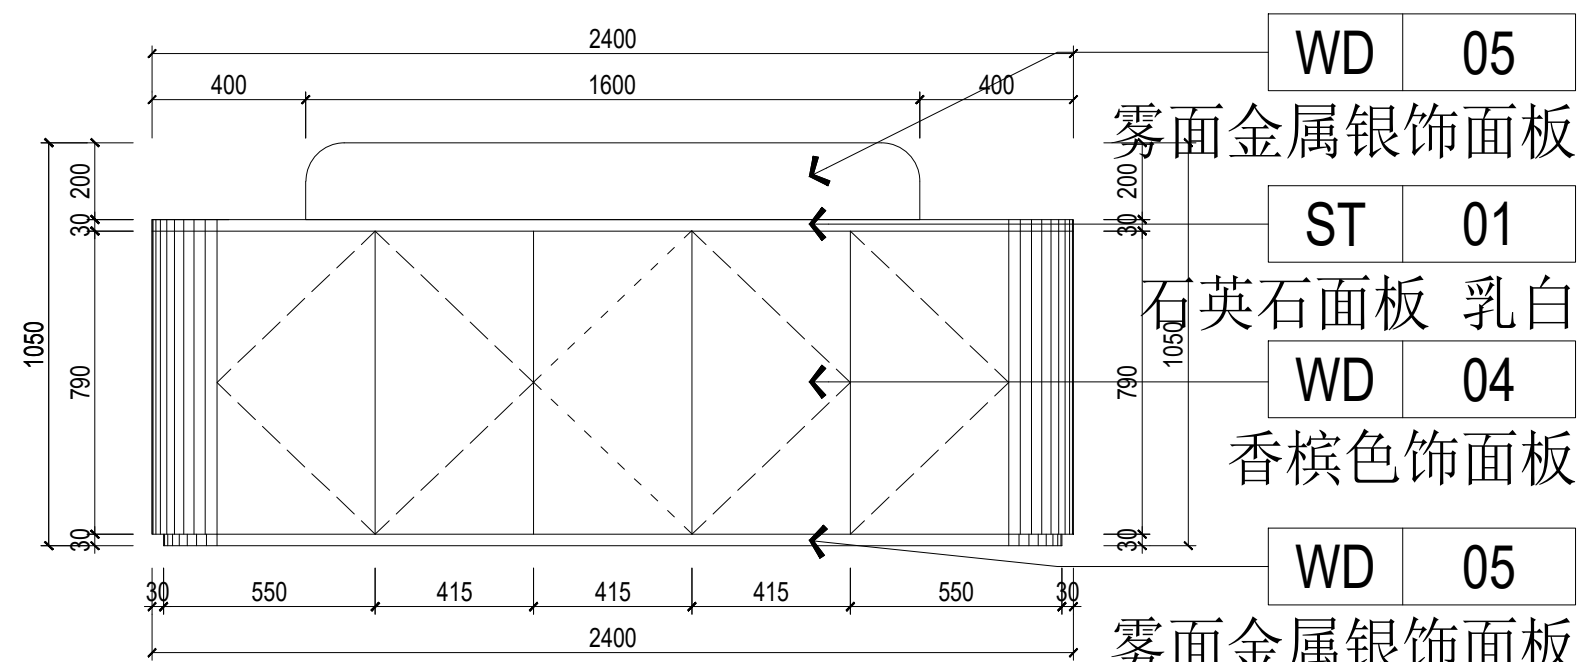

立面图（背面相同）

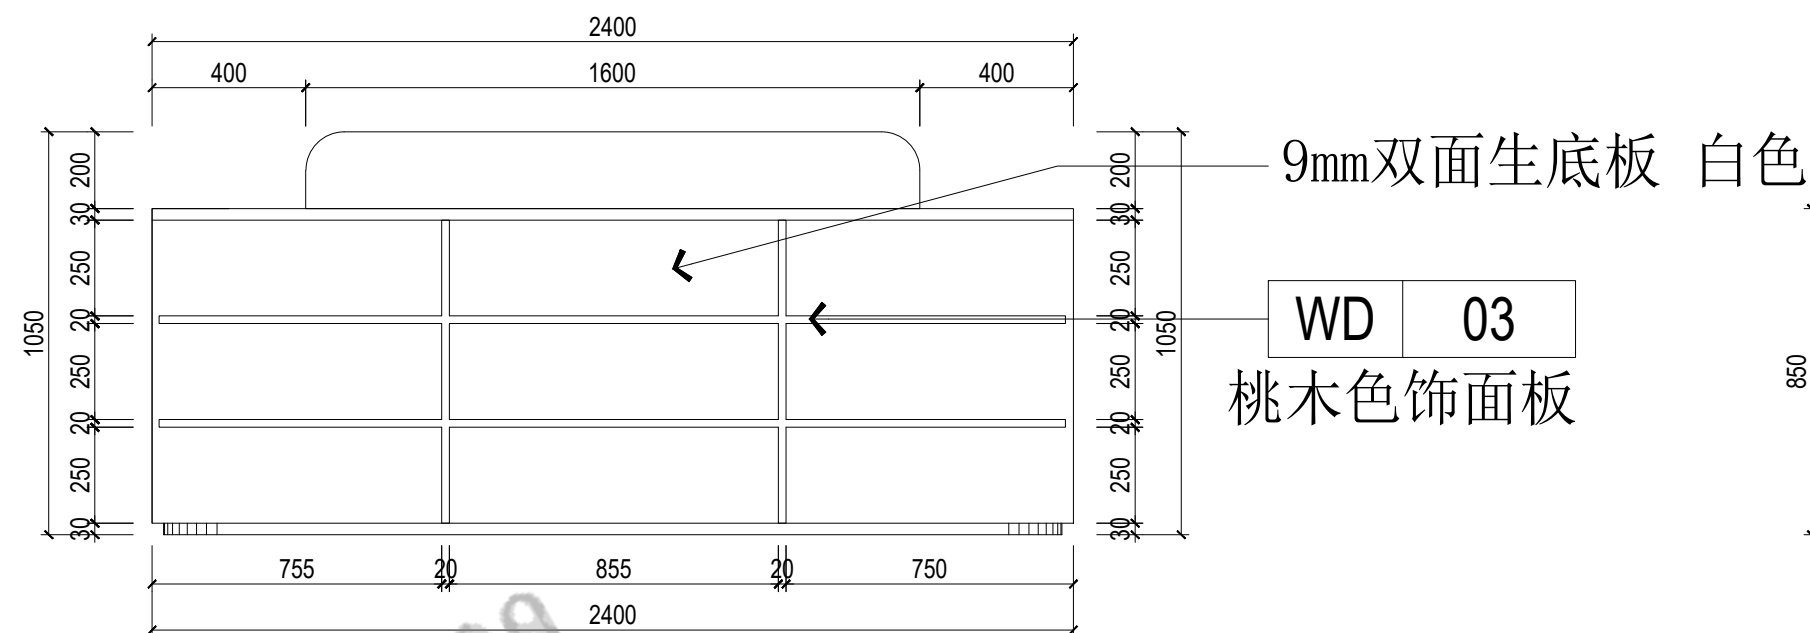

内层图（背面相同）

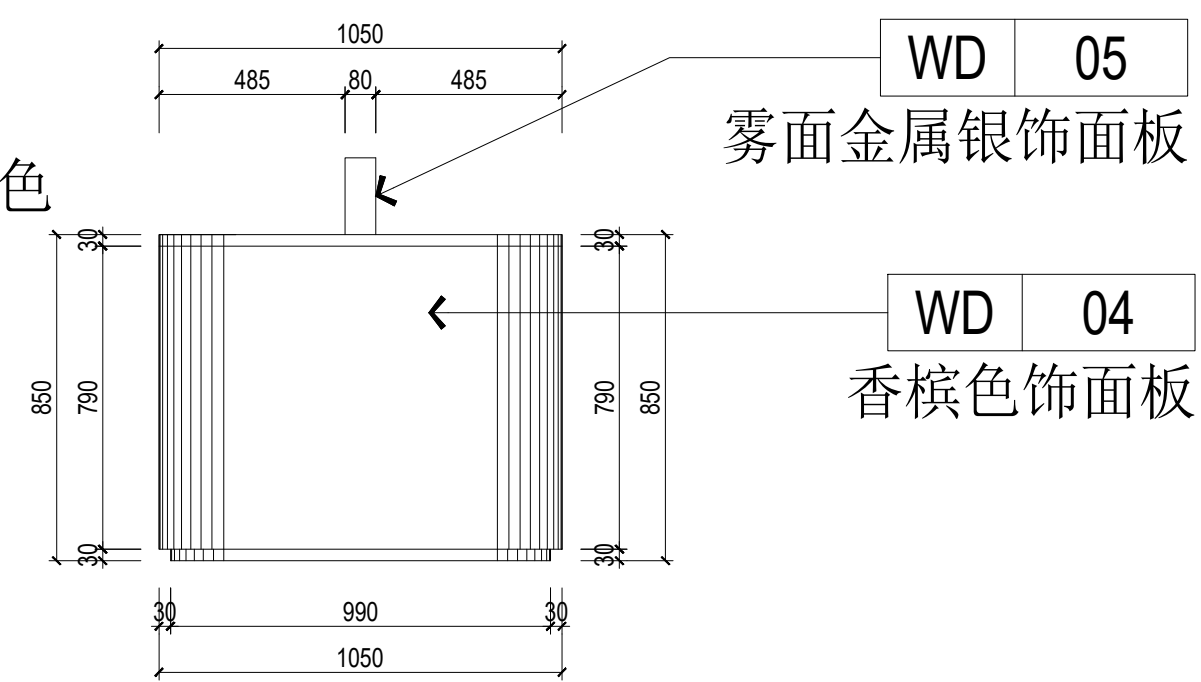

侧立面



效果图

注：1、图纸上所标尺寸均以完成面后为基准；2、最终以现场尺寸放线为基准而变化

NOTE. 说明:
1. 未经本公司允许, 不得随便翻印本图纸;
2. 本图视图尺寸以标注数字为准, 不得以比例尺度量确定;
3. 施工单位在施工前应现场校对尺寸, 若与图纸有出入, 应及时通知设计方, 否则施工单位自行承担 responsibility;
4. 施工单位应于施工前提供本设计所用装修材料的样品, 色板, 并经设计师确认后, 方可采购施工。

深圳黄后钦室内设计有限公司
Shenzhen Huang Houqin Interior Design Co., Ltd

公司地址: 深圳市福田区园岭街道华林社区八卦四路八卦岭工业区412栋505;
电 话: 0755-82280886。



DESIGN BY .设计: 黄后钦
DRAWN BY .制图: 黄后钦
CHECKED BY .校对: 林世宇
APPROVED BY .核准: 黄后钦

PLOT DATE .日 期: 2026.06
VERSION .版本号: ()图()版
SCALE .比例尺:
PAPER SIZE.图 幅: A3


PROJECT.工程名称:
残疾人手工作品展能空间改造项目

DRAWING TITLE.图纸名称.NO:
展柜03
DRAWING.图号.NO: ZG-03

TO SINGN.客户签名:

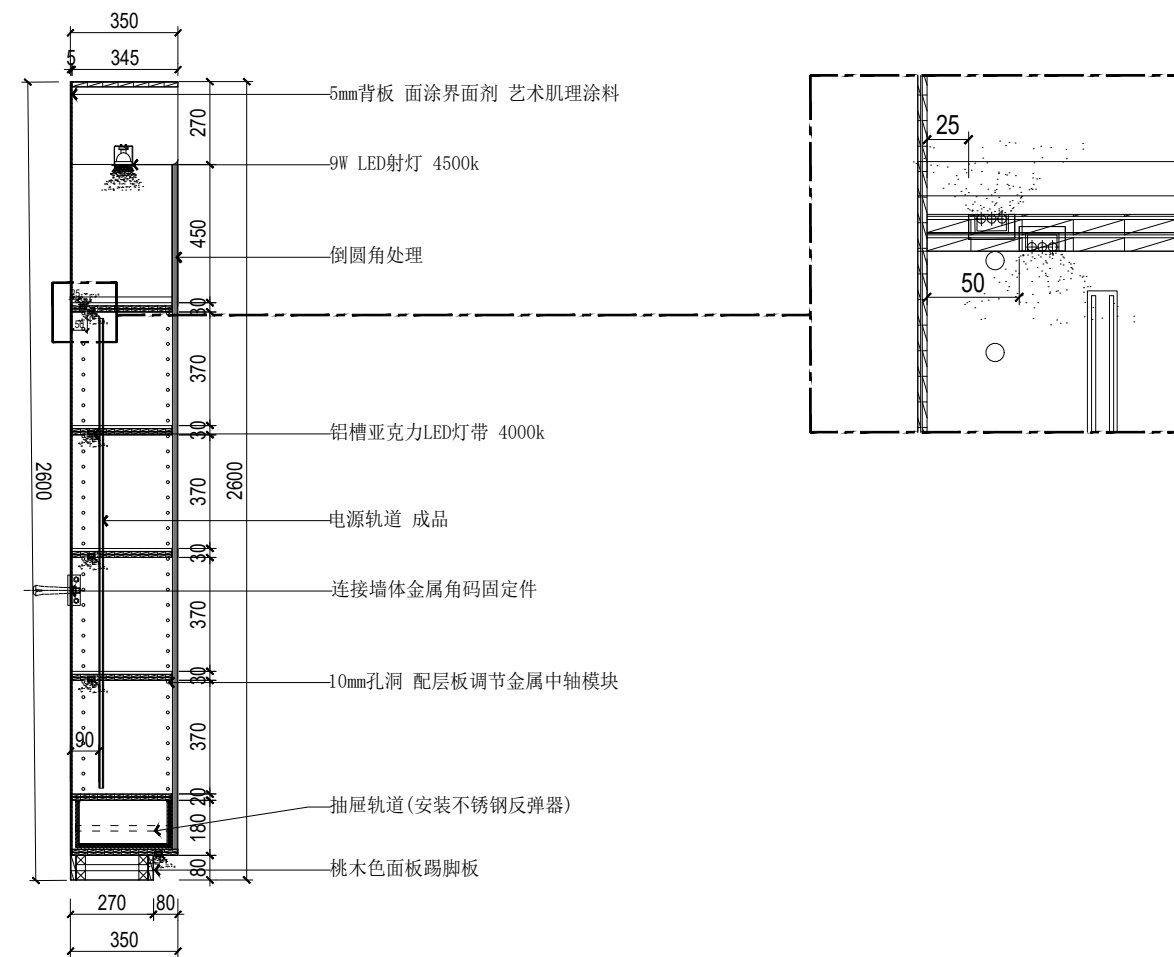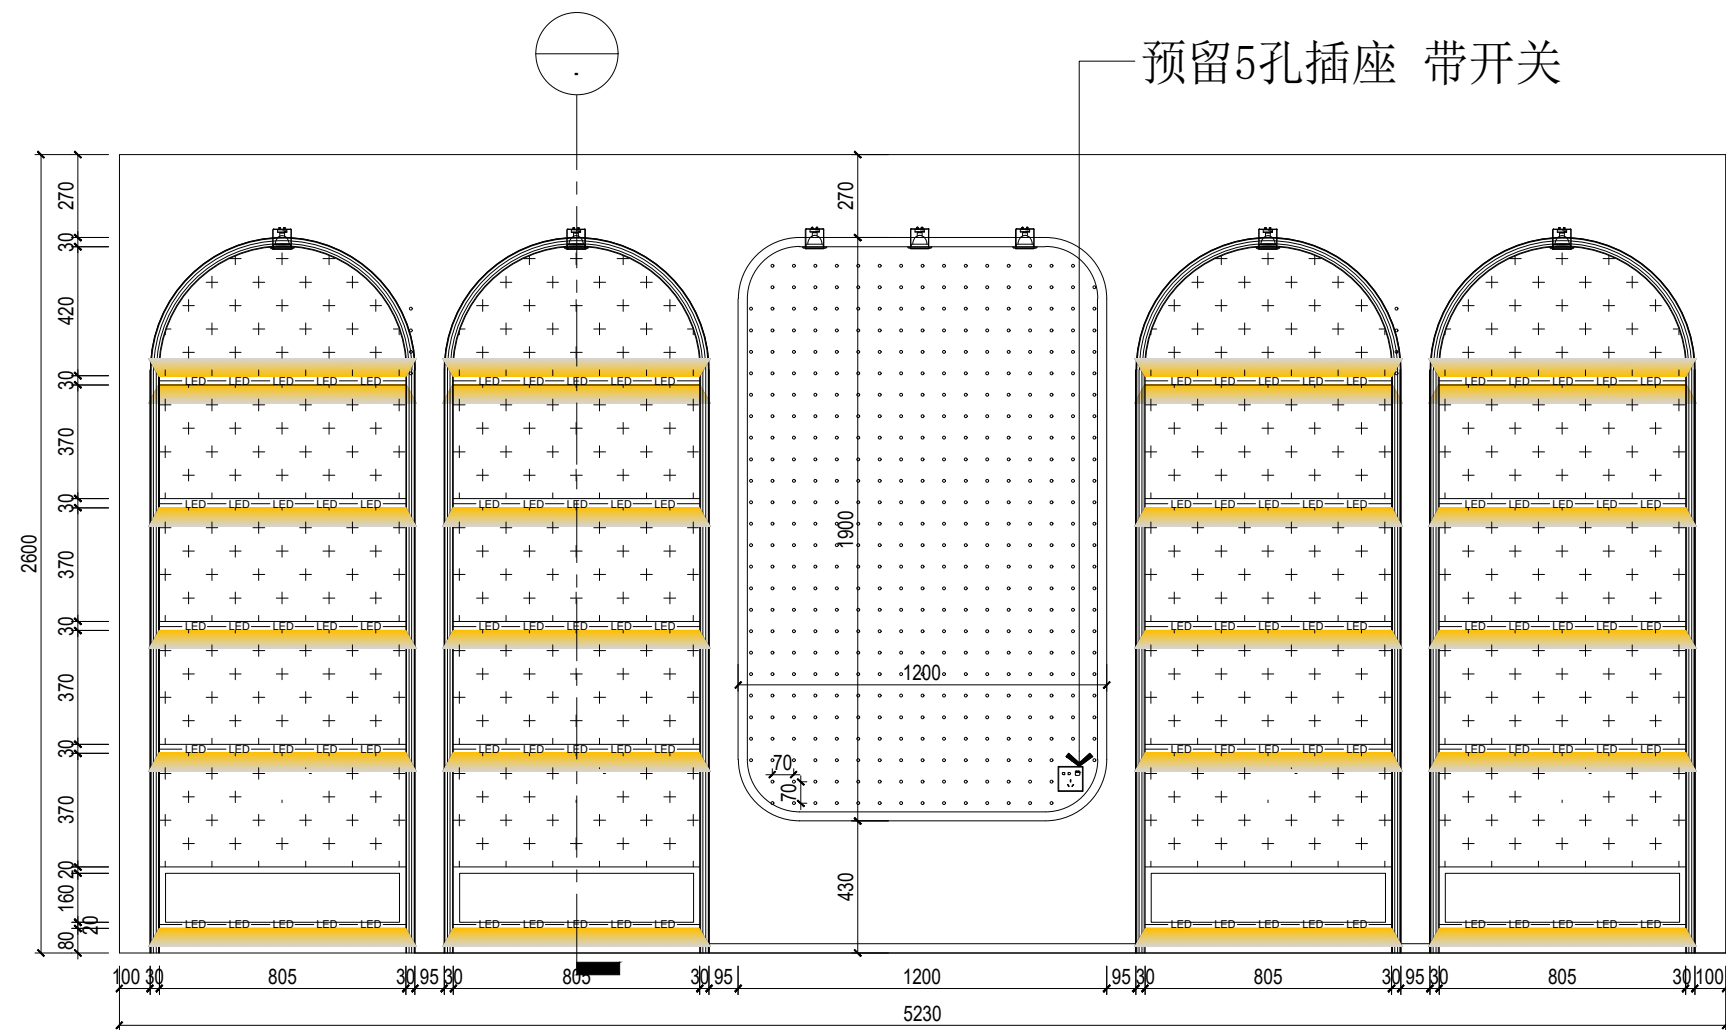

02 SECTION DETAIL
DS-02 剖面详图 SCALE 1:25

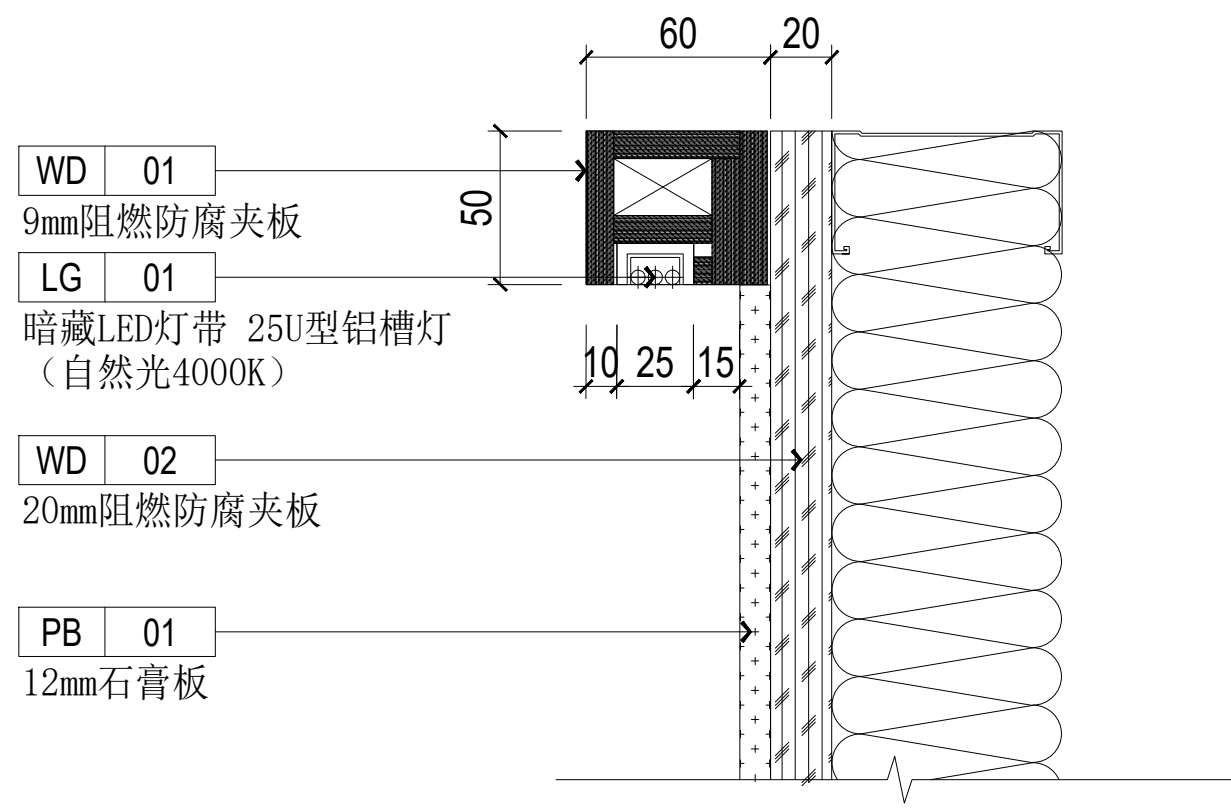

01 SECTION DETAIL
DS-01 剖面详图 SCALE 1:25

注：1、图纸上所标尺寸均以完成面后为基准；2、最终以现场尺寸放线为基准而变化

NOTE. 说明:
1. 未经本公司允许, 不得随便翻印本图纸;
2. 本图视图尺寸以标注数字为准, 不得以比例尺度量确定;
3. 施工单位在施工前应现场校对尺寸, 若与图纸有出入;
应及时通知设计方, 否则施工单位自行承担;
4. 施工单位应于施工前提供本设计所用装修材料的样品;
色板, 并经设计师确认后, 方可采购施工。

深圳黄后钦室内设计有限公司
Shenzhen Huang Houqin Interior Design Co., Ltd
公司地址: 深圳市福田区园岭街道华林社区八卦
四路八卦岭工业区412栋505;
电 话: 0755-82280886。



DESIGN BY .设计: 黄后钦
DRAWN BY .制图: 黄后钦
CHECKED BY .校对: 林世宇
APPROVED BY .核准: 黄后钦

PLOT DATE .日 期: 2026.06
VERSION .版本号: ()图()版
SCALE .比例尺:
PAPER SIZE.图 幅: A3

PROJECT. 工程名称:
残疾人手工作品展能空间改造项目

DRAWING TITLE. 图纸名称.NO:
大样图01
DRAWING. 图号.NO: DQ-01

TO SINGN. 客户签名:

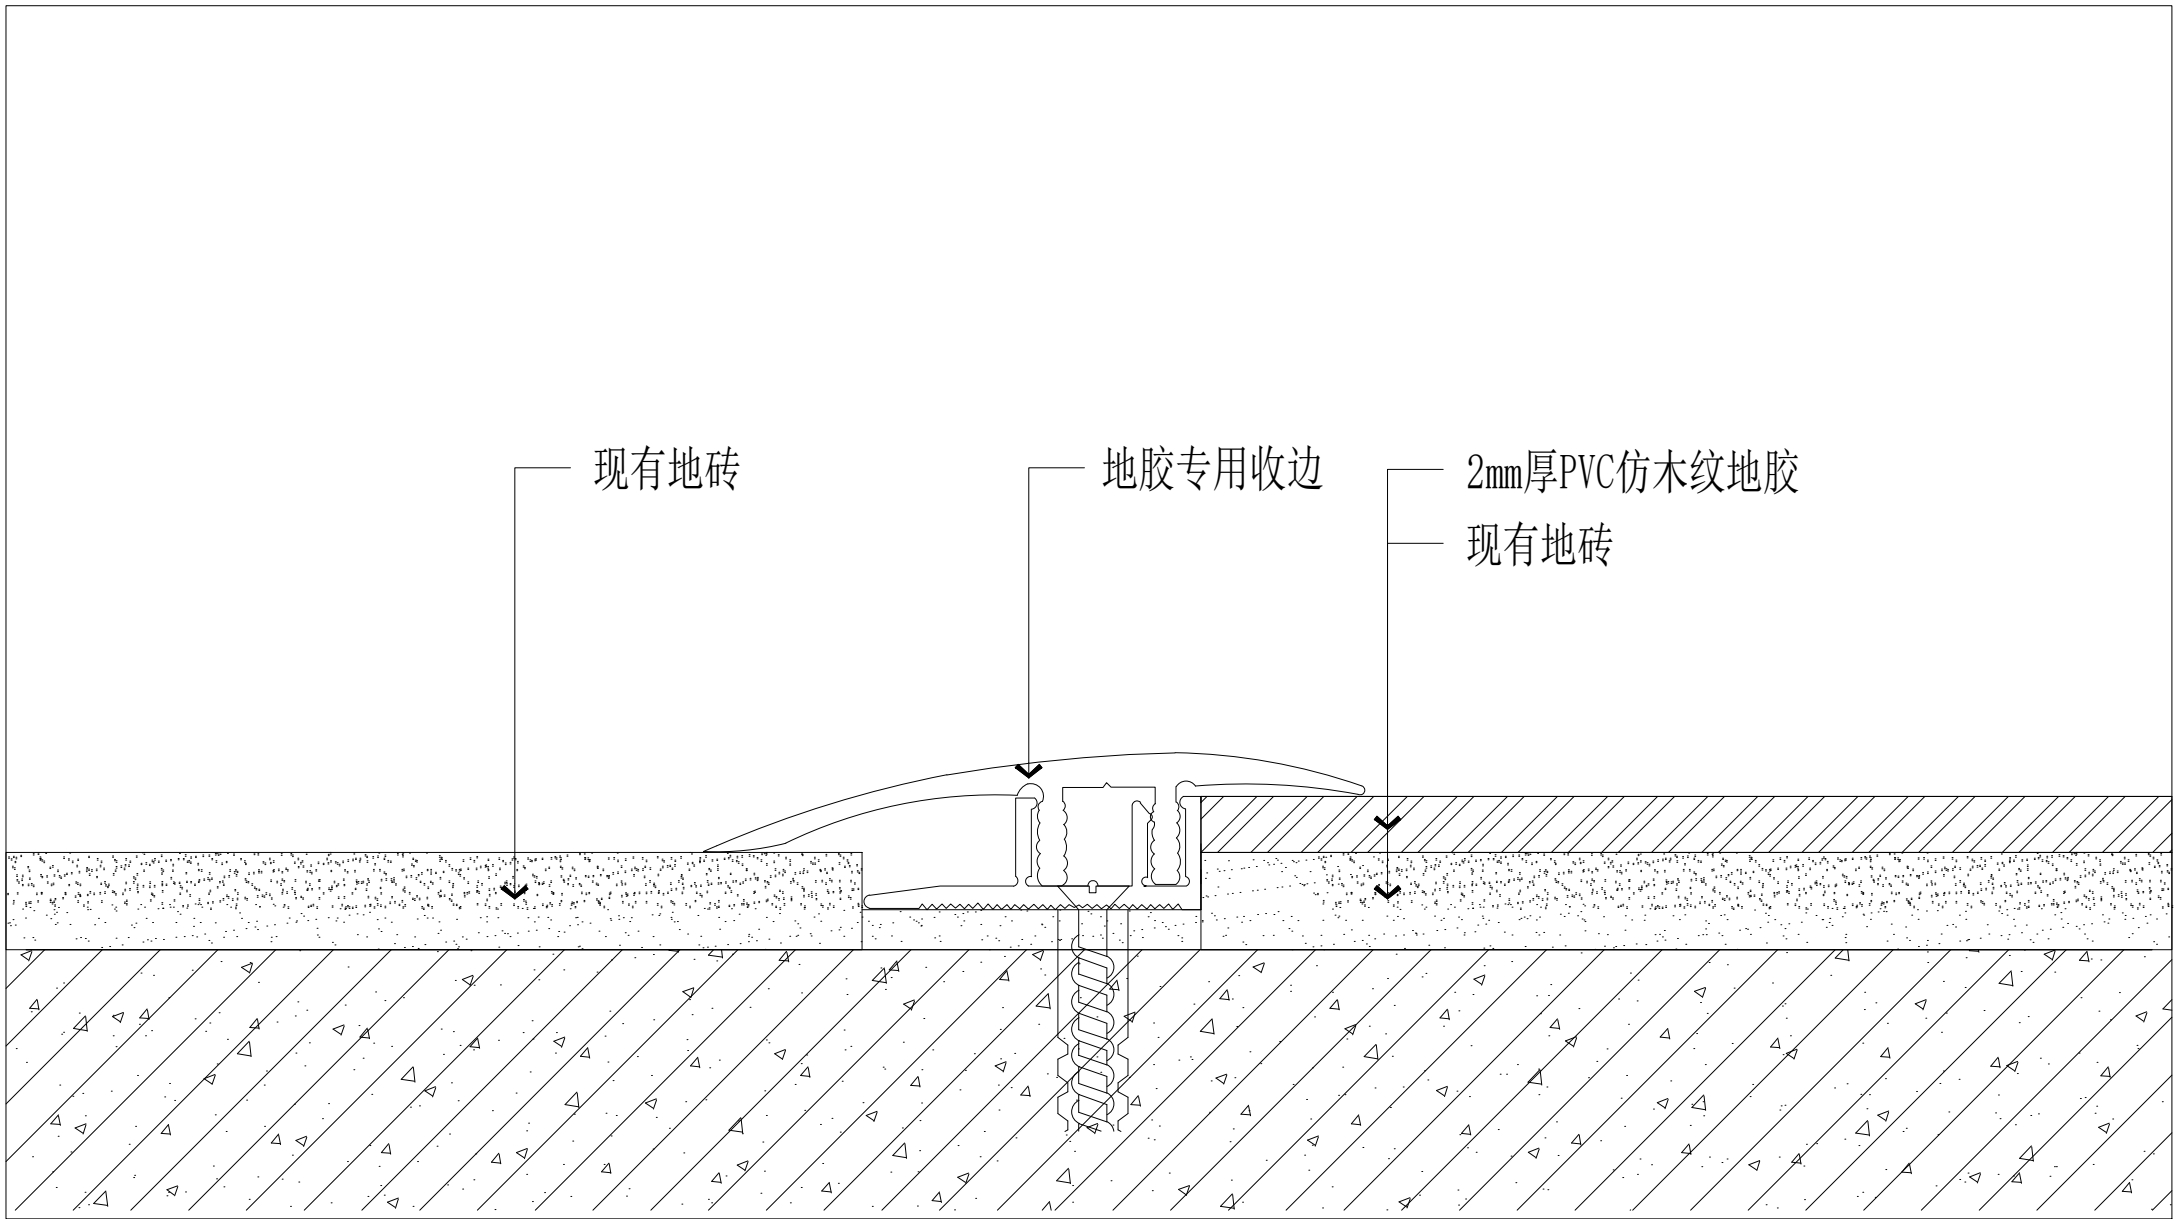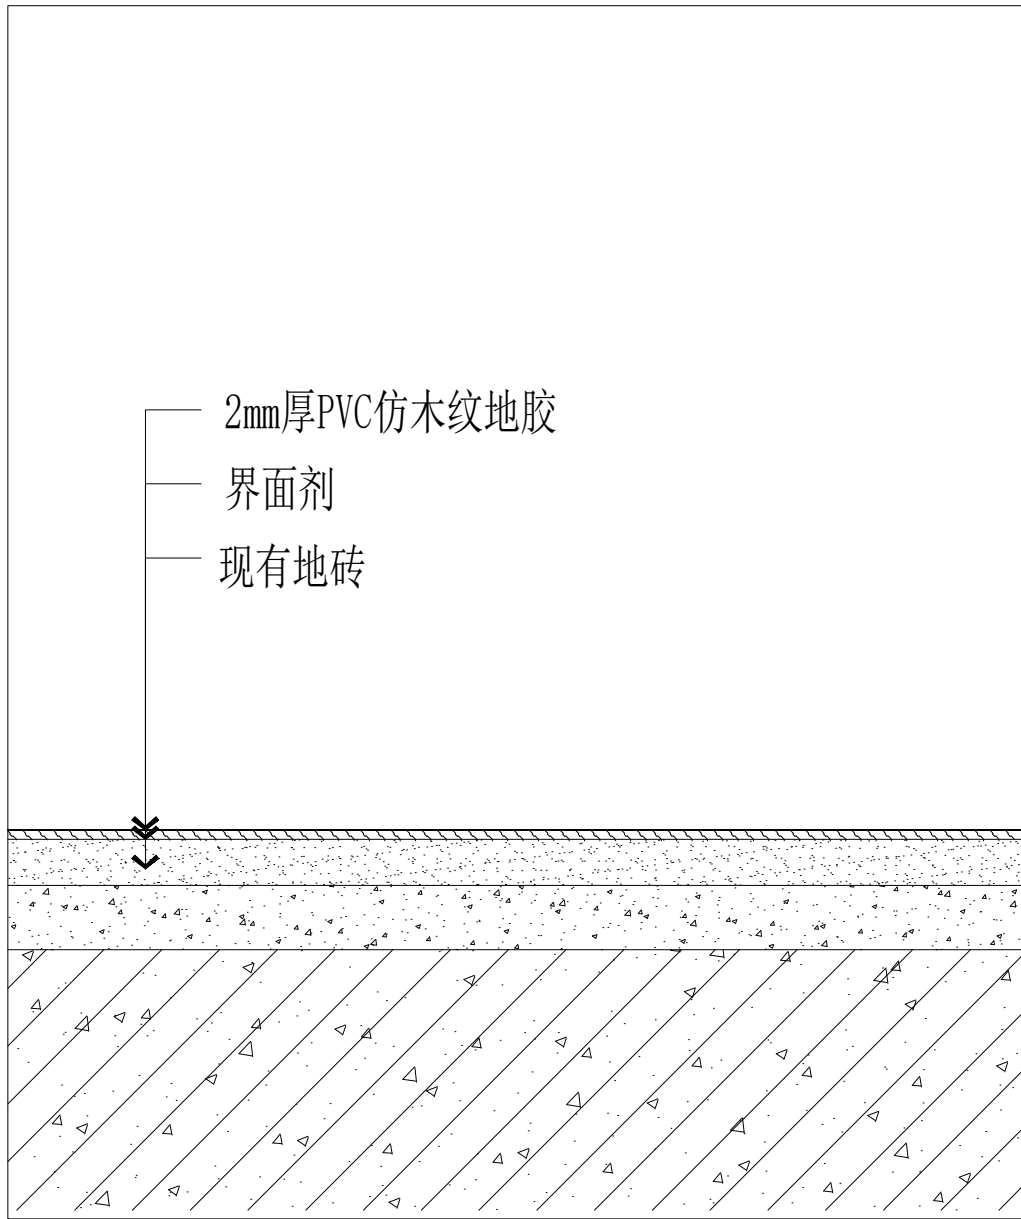

注：1、图纸上所标尺寸均以完成面后为基准；2、最终以现场尺寸放线为基准而变化

NOTE. 说明:

1. 未经本公司允许，不得随便翻印本图纸；
2. 本图视图尺寸以标注数字为准，不得以比例尺度量确定；
3. 施工单位在施工前应现场校对尺寸，若与图纸有出入，应及时通知设计方，否则施工单位自行承担；
4. 施工单位应于施工前提供本设计所用装修材料的样品；色板，并经设计师确认后，方可采购施工。

深圳黄后钦室内设计有限公司
Shenzhen Huang Houqin Interior Design Co., Ltd

公司地址: 深圳市福田区园岭街道华林社区八卦四路八卦岭工业区412栋505;
电 话: 0755-82280886。

DESIGN BY .设计:

DRAWN BY .制图:

CHECKED BY .校对:

APPROVED BY .核准:

PLOT DATE .日 期: 2026.06

VERSION .版本号: ()图()版

SCALE .比例尺:

PAPER SIZE.图 幅: A3

PROJECT.工程名称:


残疾人手工作品展能空间改造项目

DRAWING TITLE.图纸名称.NO:

大样图02

DRAWING.图号.NO: DQ-02

TO SINGN.客户签名:

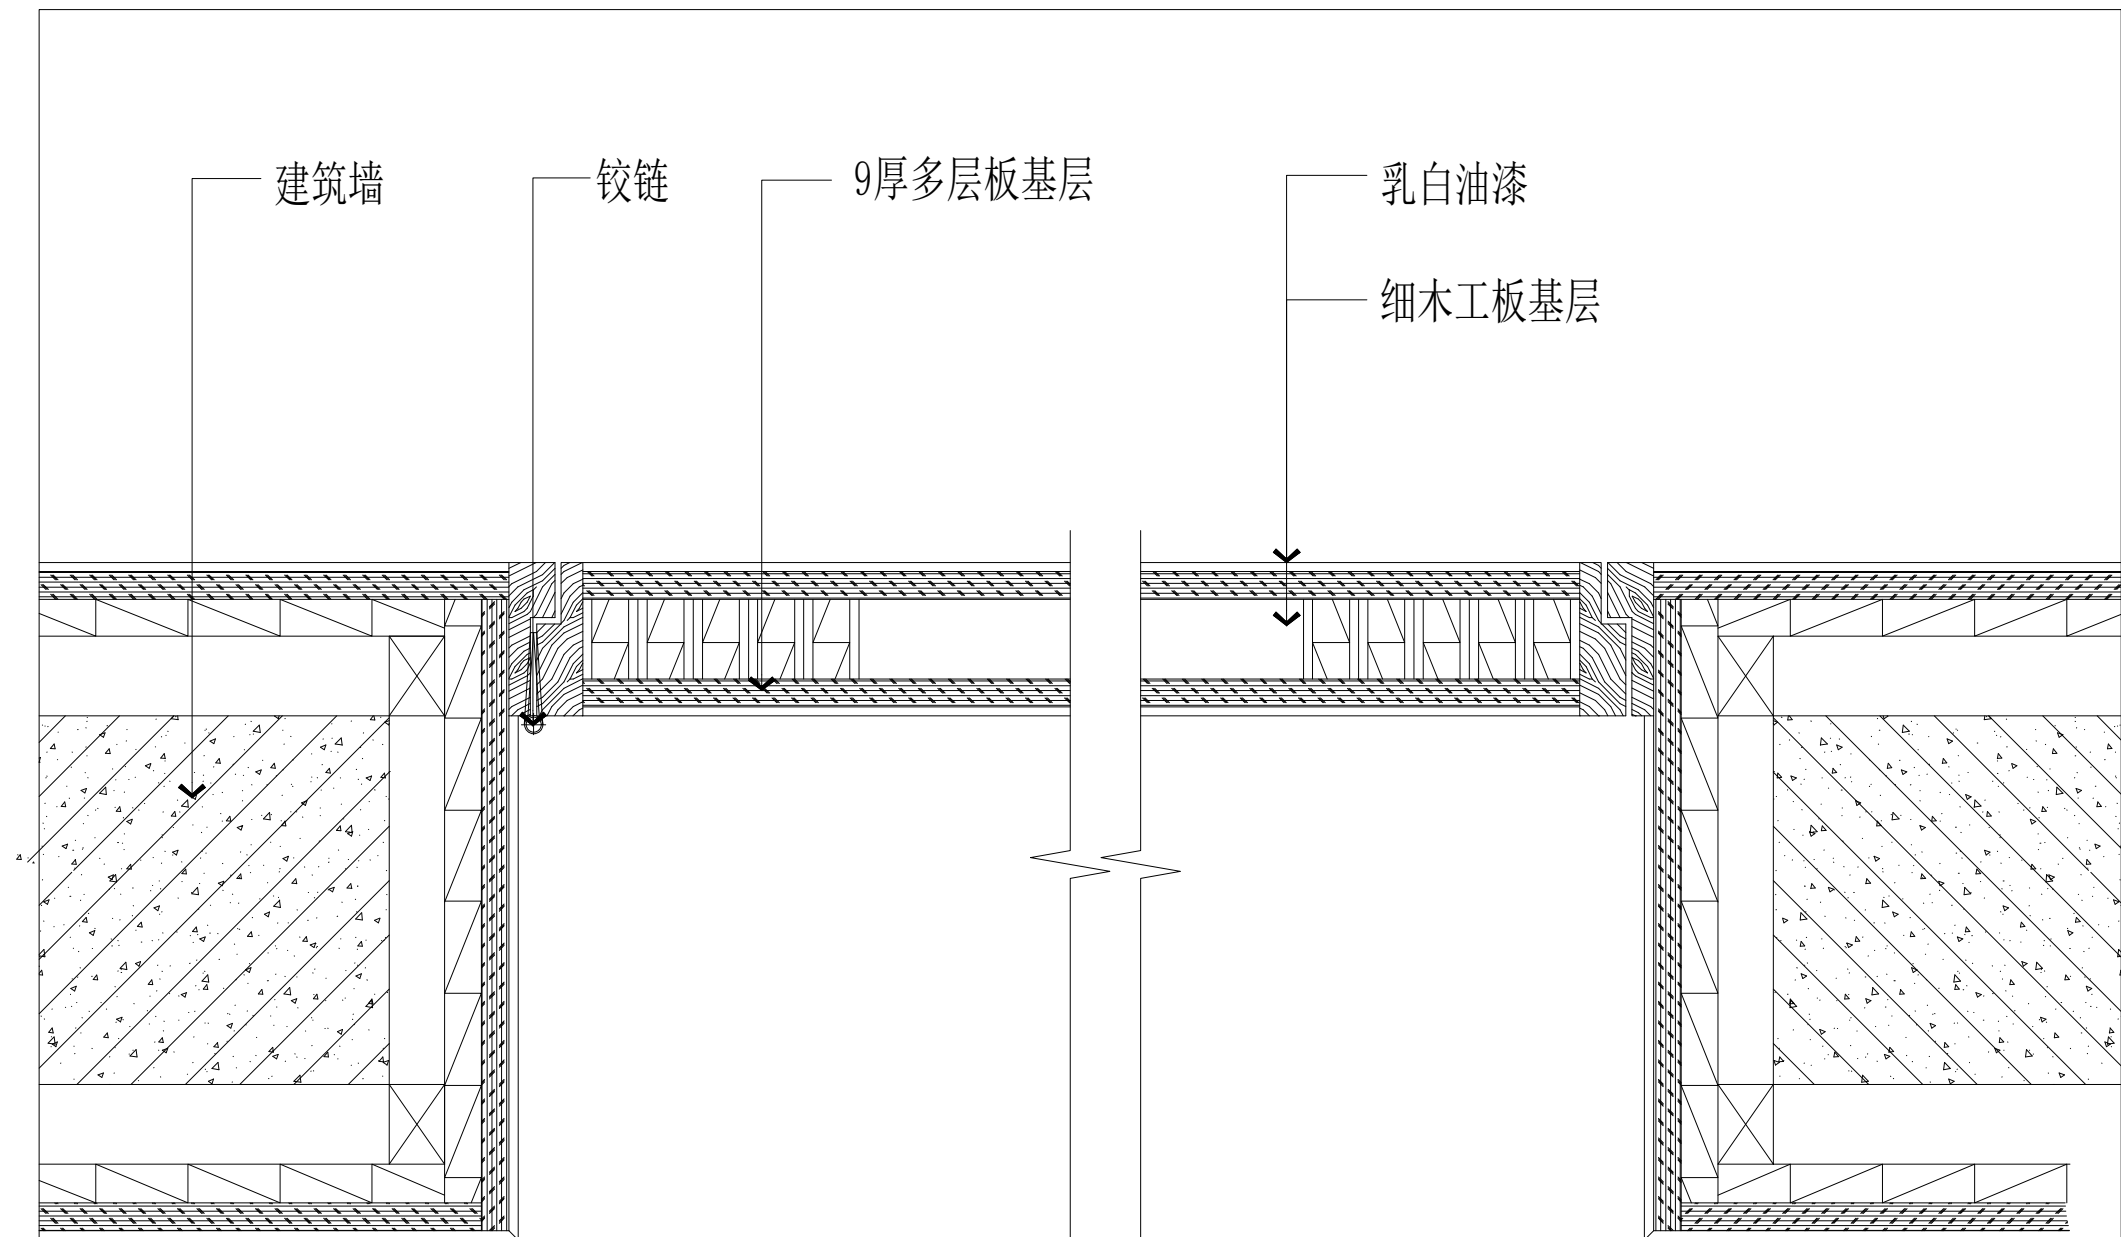

注：1、图纸上所标尺寸均以完成面后为基准；2、最终以现场尺寸放线为基准而变化

NOTE. 说明:

1. 未经本公司允许，不得随便翻印本图纸；
2. 本图视图尺寸以标注数字为准，不得以比例尺度量确定；
3. 施工单位在施工前应现场校对尺寸，若与图纸有出入，应及时通知设计方，否则施工单位自行承担；
4. 施工单位应于施工前提供本设计所用装修材料的样品，色板，并经设计师确认后，方可采购施工。

深圳黄后钦室内设计有限公司
Shenzhen Huang Houqin Interior Design Co., Ltd

公司地址: 深圳市福田区园岭街道华林社区八卦
四路八卦岭工业区412栋505;
电 话: 0755-82280886。

DESIGN BY .设计:

DRAWN BY .制图:

CHECKED BY .校对:

APPROVED BY .核准:

PLOT DATE .日 期: 2026.06

VERSION .版本号: ()图()版

SCALE .比例尺:

PAPER SIZE. 图 幅: A3

PROJECT. 工程名称:


残疾人手工作品展能空间改造项目

DRAWING TITLE. 图纸名称. NO:

大样图03

DRAWING. 图号. NO: DQ-03

TO SINGN. 客户签名:

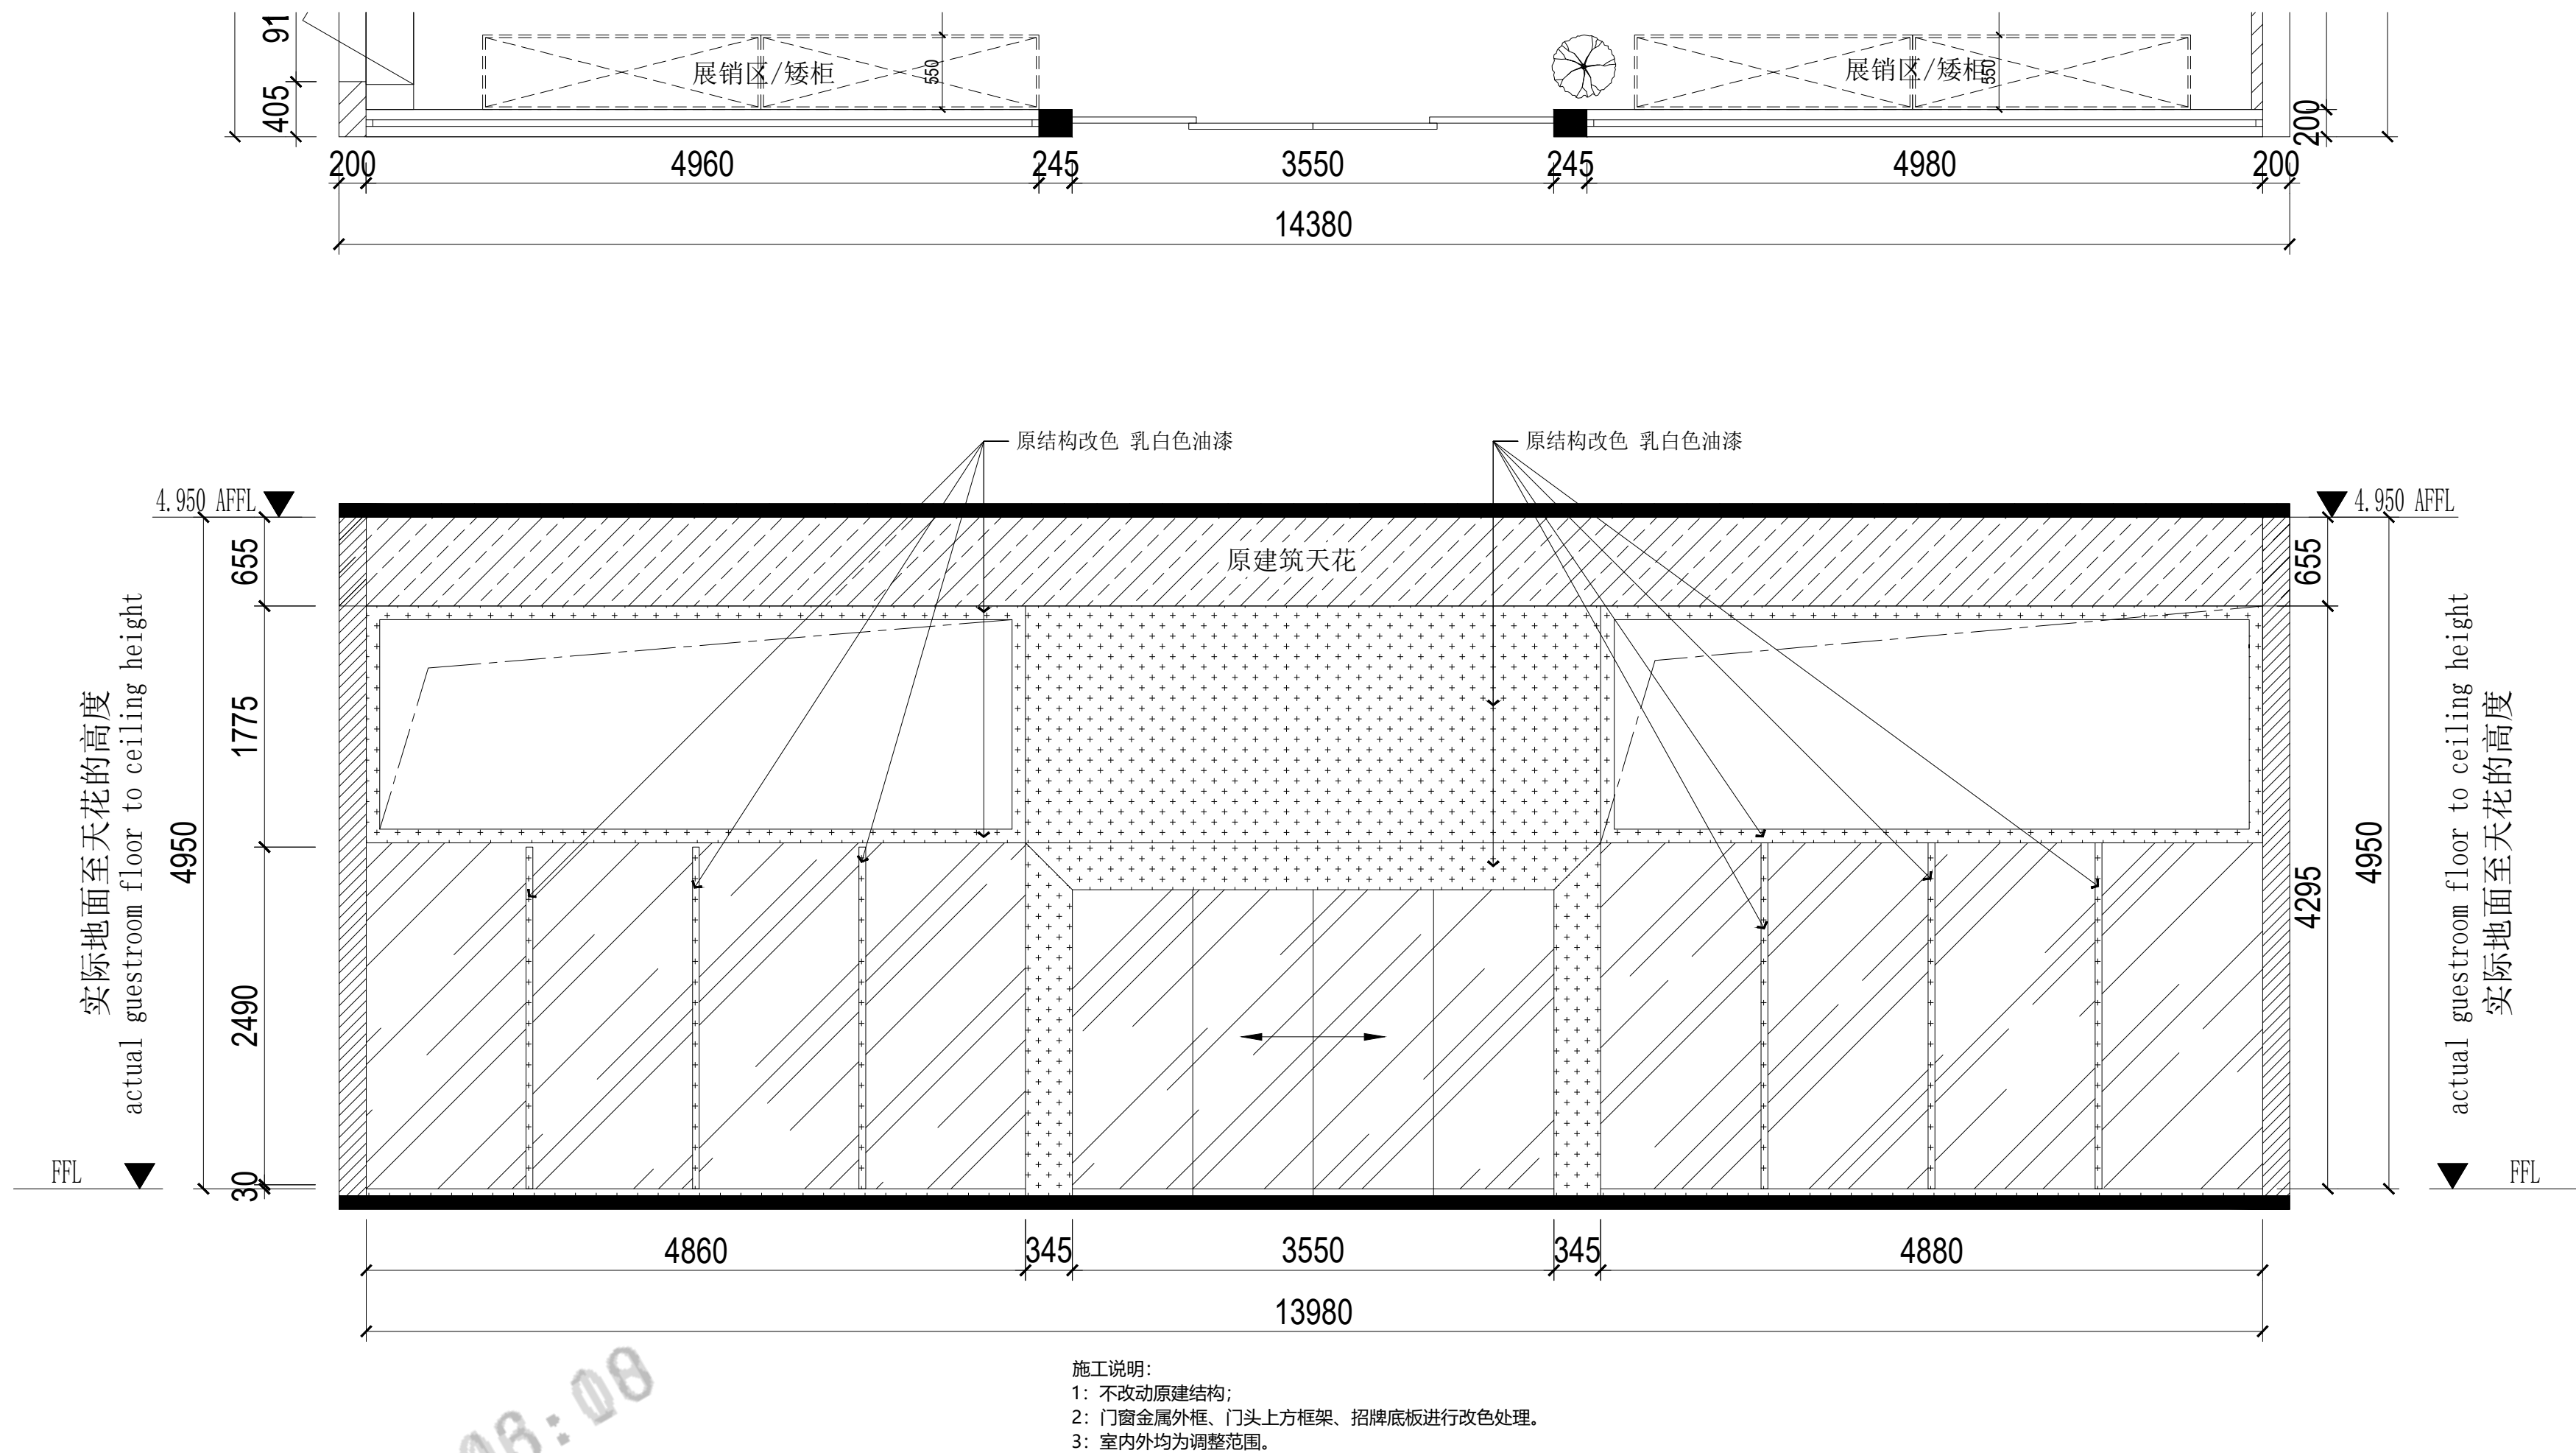

注：1、图纸上所标尺寸均以完成面后为基准；2、最终以现场尺寸放线为基准而变化

NOTE. 说明:

1. 未经本公司允许，不得随便翻印本图纸;
2. 本图视图尺寸以标注数字为准，不得以比例尺度量确定;
3. 施工单位在施工前应现场校对尺寸，若与图纸有出入，应及时通知设计方，否则施工单位自行承担;
4. 施工单位应于施工前提供本设计所用装修材料的样品，色板，并经设计师确认后，方可采购施工。

深圳黄后钦室内设计有限公司
Shenzhen Huang Houqin Interior Design Co., Ltd
公司地址: 深圳市福田区园岭街道华林社区八卦四路八卦岭工业区412栋505;
电 话: 0755-82280886。

DESIGN BY .设计: 黄后钦
DRAWN BY .制图: 黄后钦
CHECKED BY .校对: 林世宁
APPROVED BY .核准: 黄后钦

PLOT DATE .日 期: 2026.06
VERSION .版本号: ()图()版
SCALE .比例尺:
PAPER SIZE.图 幅: A3

PROJECT. 工程名称:
残疾人手工作品展能空间改造项目

DRAWING TITLE. 图纸名称. NO:
门楣立面
DRAWING. 图号. NO: MM-01

TO SINGN. 客户签名: